




Opstalt ved samling af betonskørt 1:20  
Set fra vejsiden

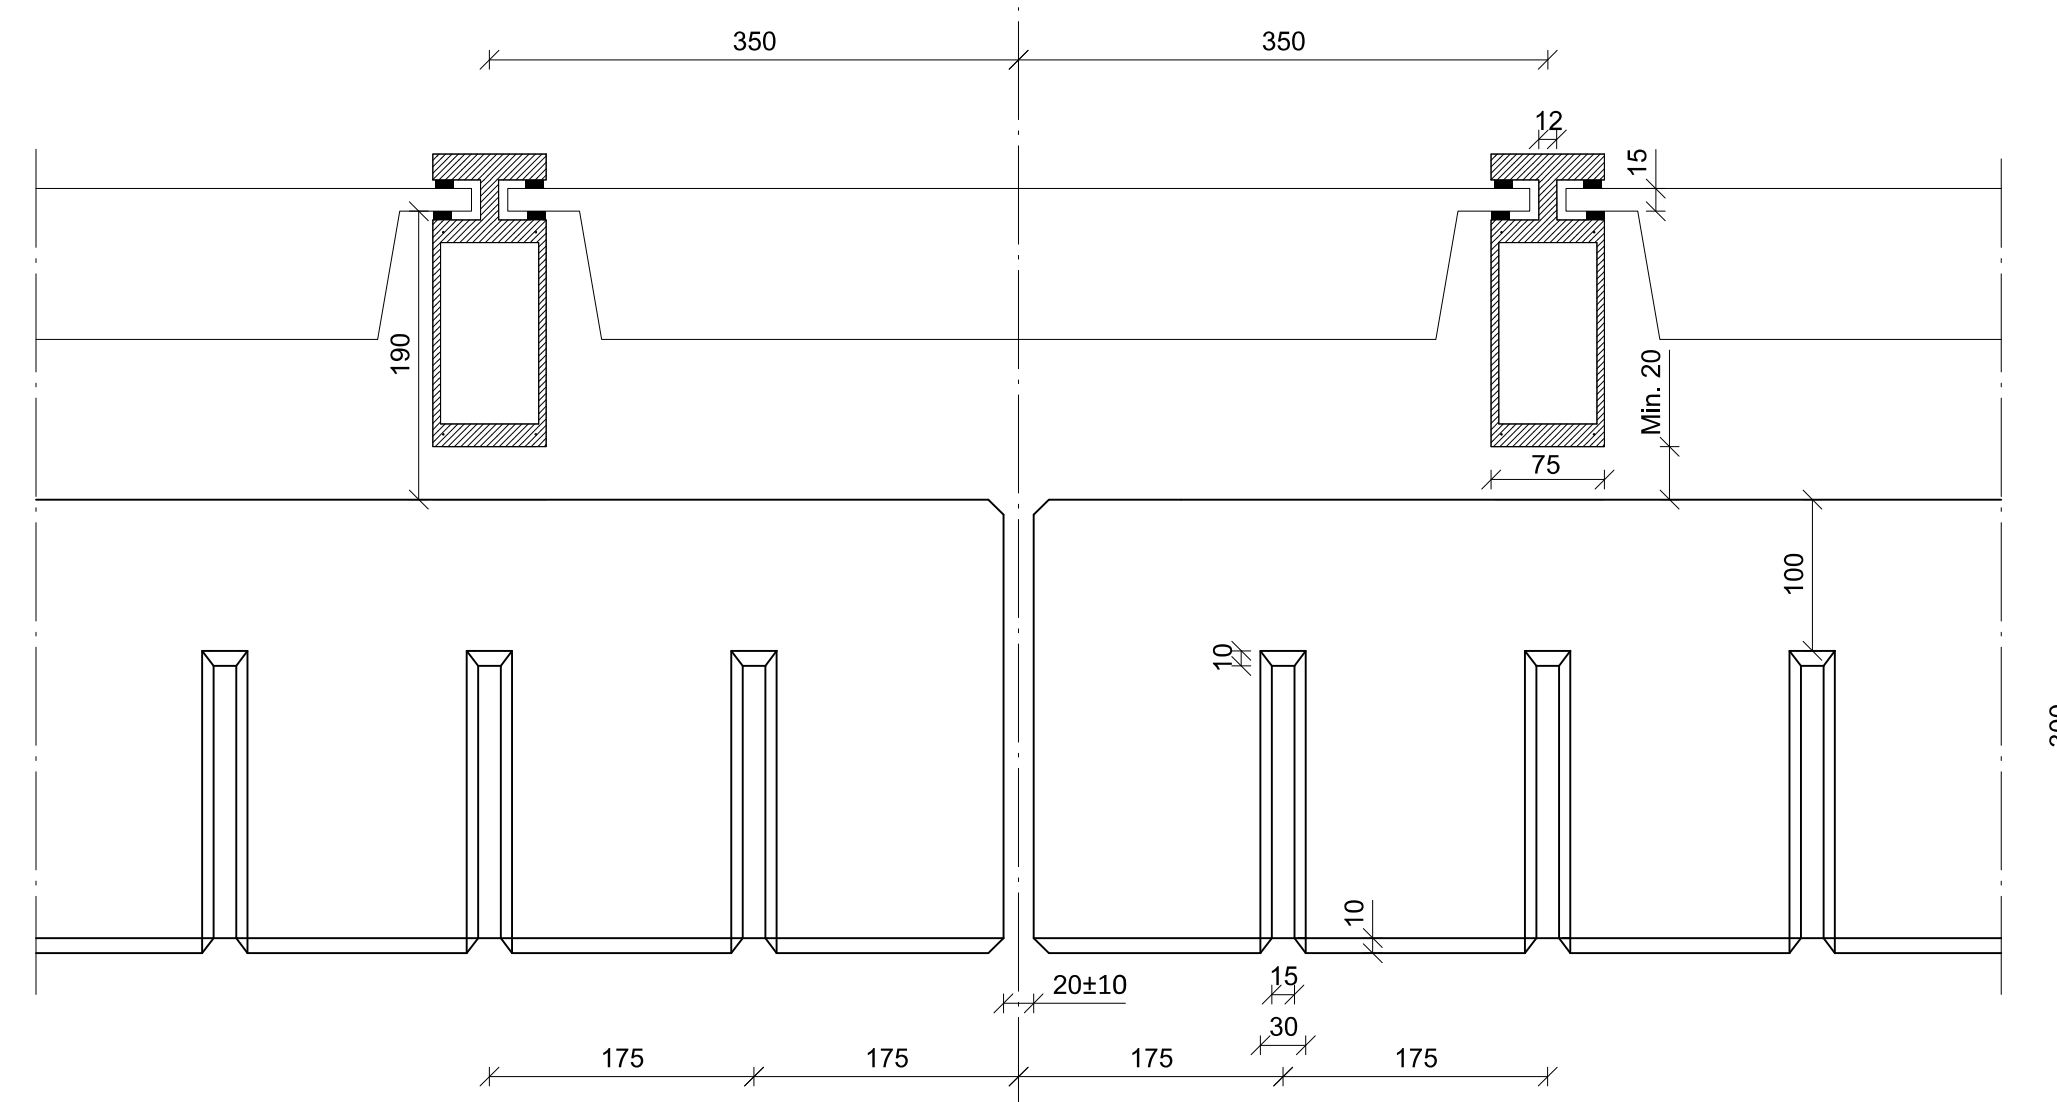

Snit C-C, 1:5  
Snit ud for samling af betonskørt

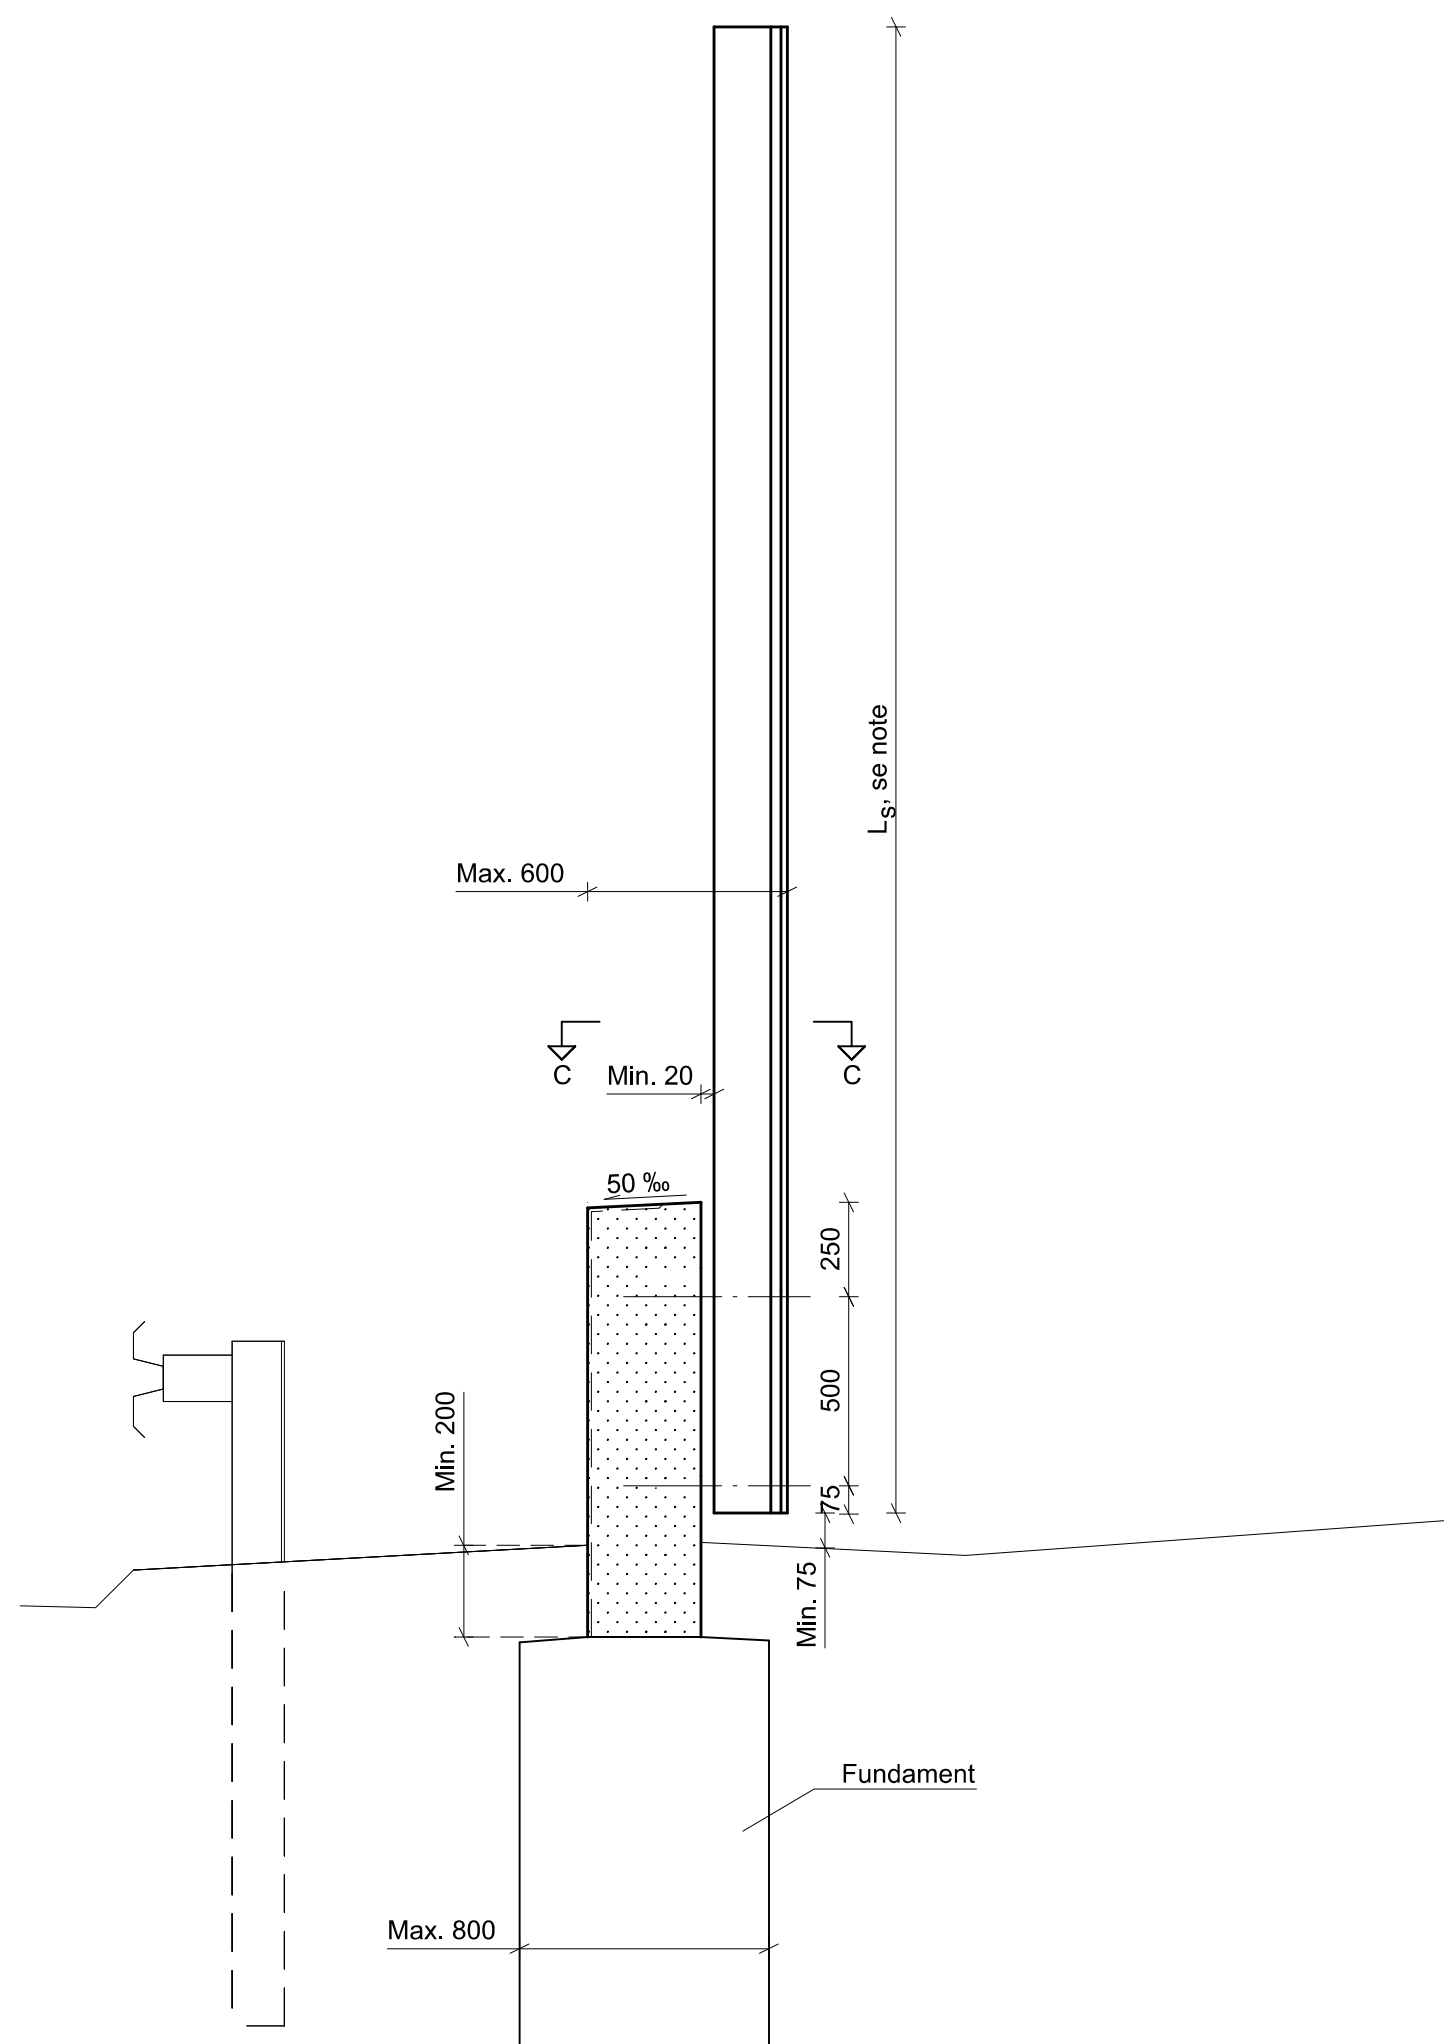

Snit A-A 1:20

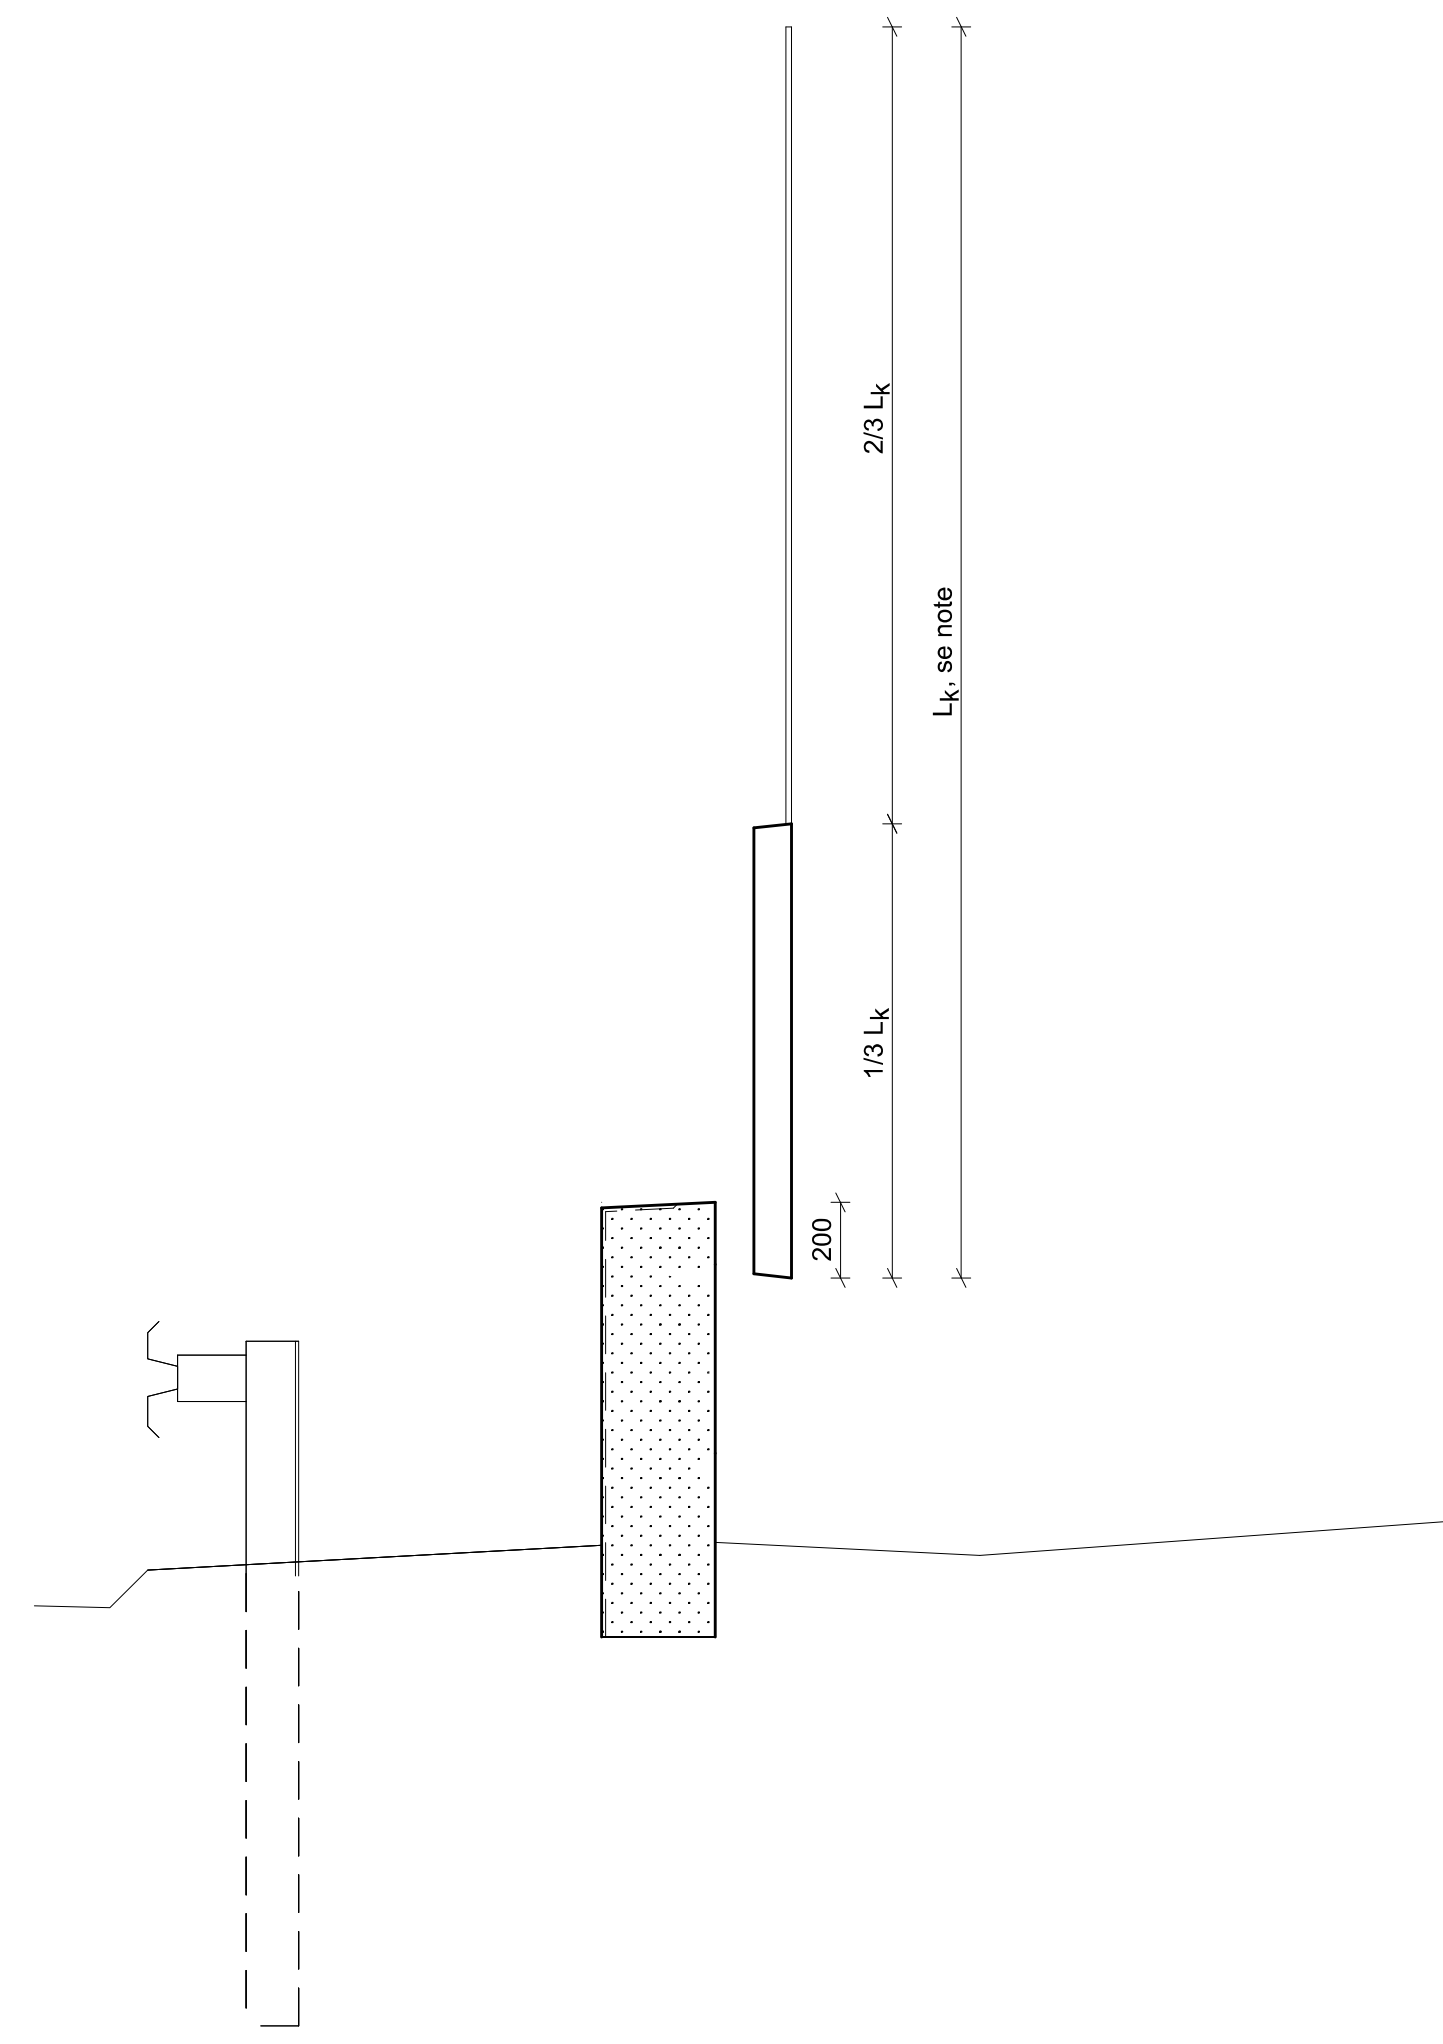

Snit B-B 1:20





Note :

Mål : Ubemærkede mål i mm.  
Der må ikke måles på tegningen.


Faktisk skærmhøjde, H <sub>nr</sub> m	Søjlehøjde, L <sub>s</sub> mm	Kassethøjde, L <sub>k</sub> mm
2,5	2425	1800
3,0	2925	2300
3,5	3425	2800
4,0	3925	3300

Udførelse : Alle svejse sømme under terræn udføres i udførelsesklasse EXC3 iht. DS/EN 1090-2

Signaturer :

- Opstalt
-  Støjskærmskassette (lydabsorberende side)
  -  Transparent støjskærmskassette
- Snit
-  Præfabrikeret beton
  -  Aluminium

KOORDINATSYSTEM: DKT3/DVR90

<b>TYPETEGNING</b>					
<b>STØJSKÆRME</b>					
Type 1D - 2/3 transparent og 1/3 lydabsorberende skærm Overordnede geometri- og konstruktionsprincipper Tværsnit og detaljer					
					1:20, 1:5
Proj.	Tegnet	Kontrol.	Godk.	Dato	Rev.
CBRU	MIMO	AAH	AAH	27.05.2015	
 <b>Vejdirektoratet</b>				<b>22047</b>	