




Opstalt, 1:20
Set fra vejside

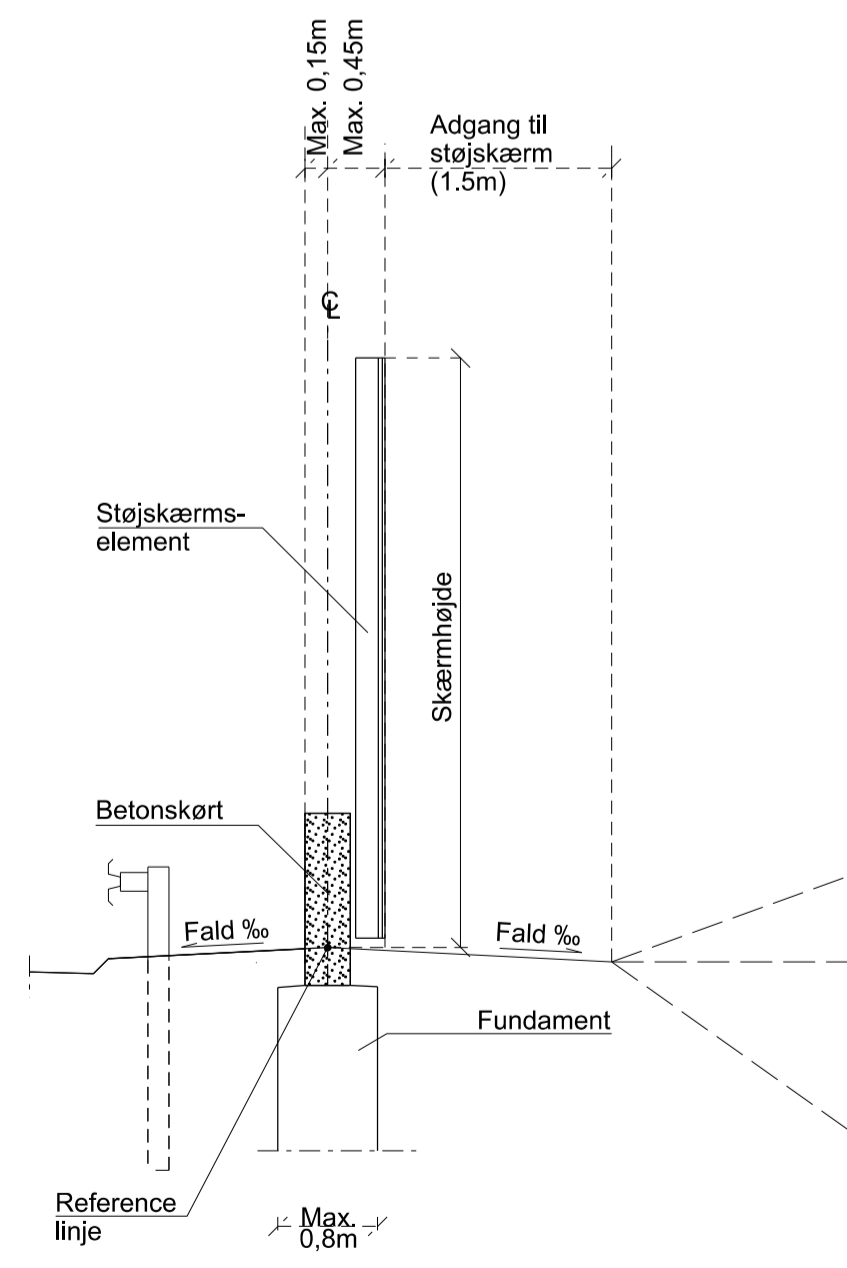

Tværsnit, 1:50
Støjskærm placeret tæt på vej

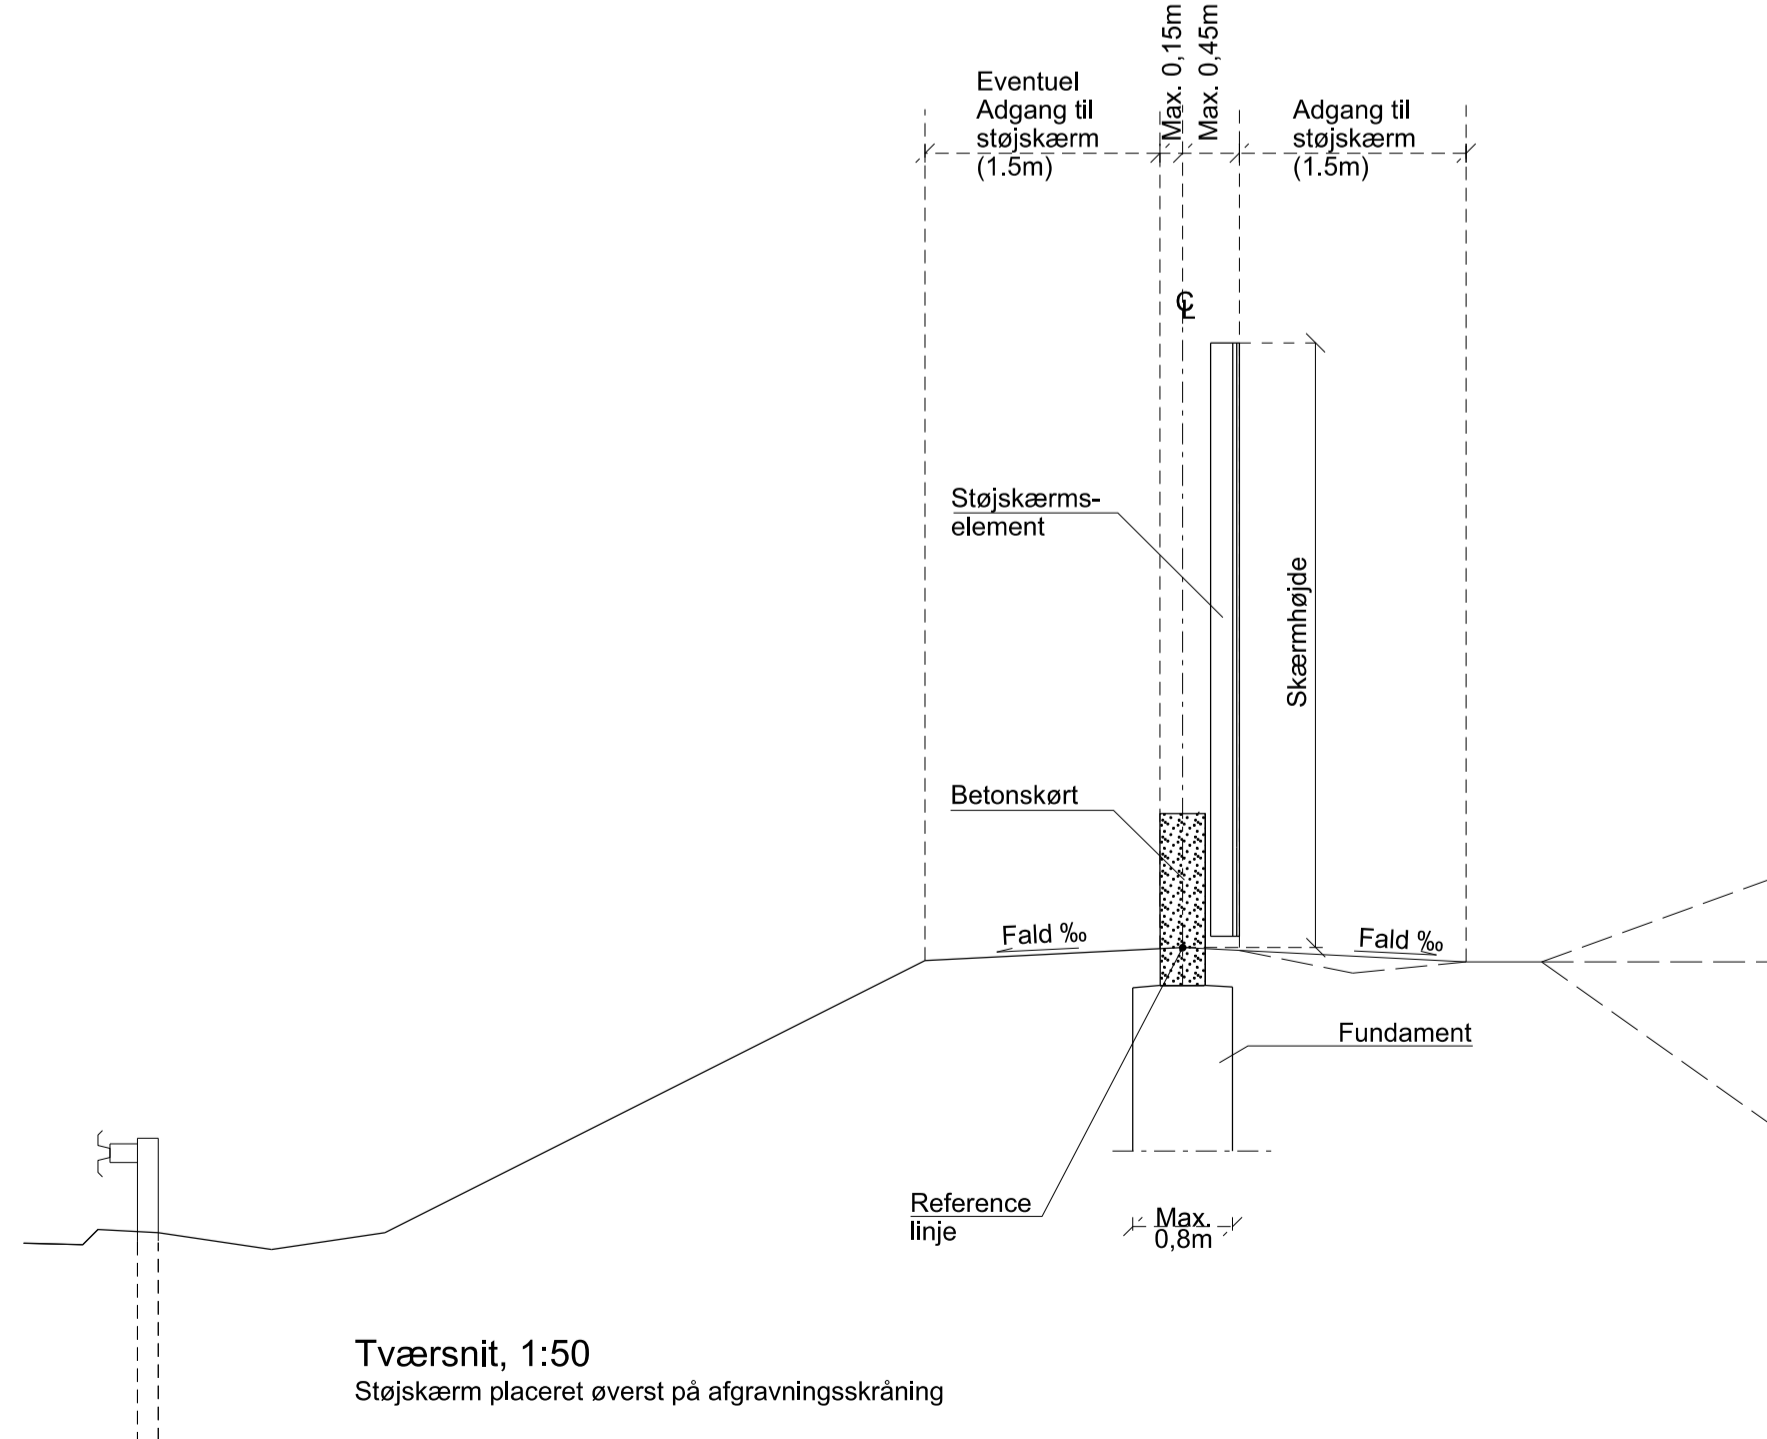

Tværsnit, 1:50
Støjskærm placeret øverst på afgravningskråning

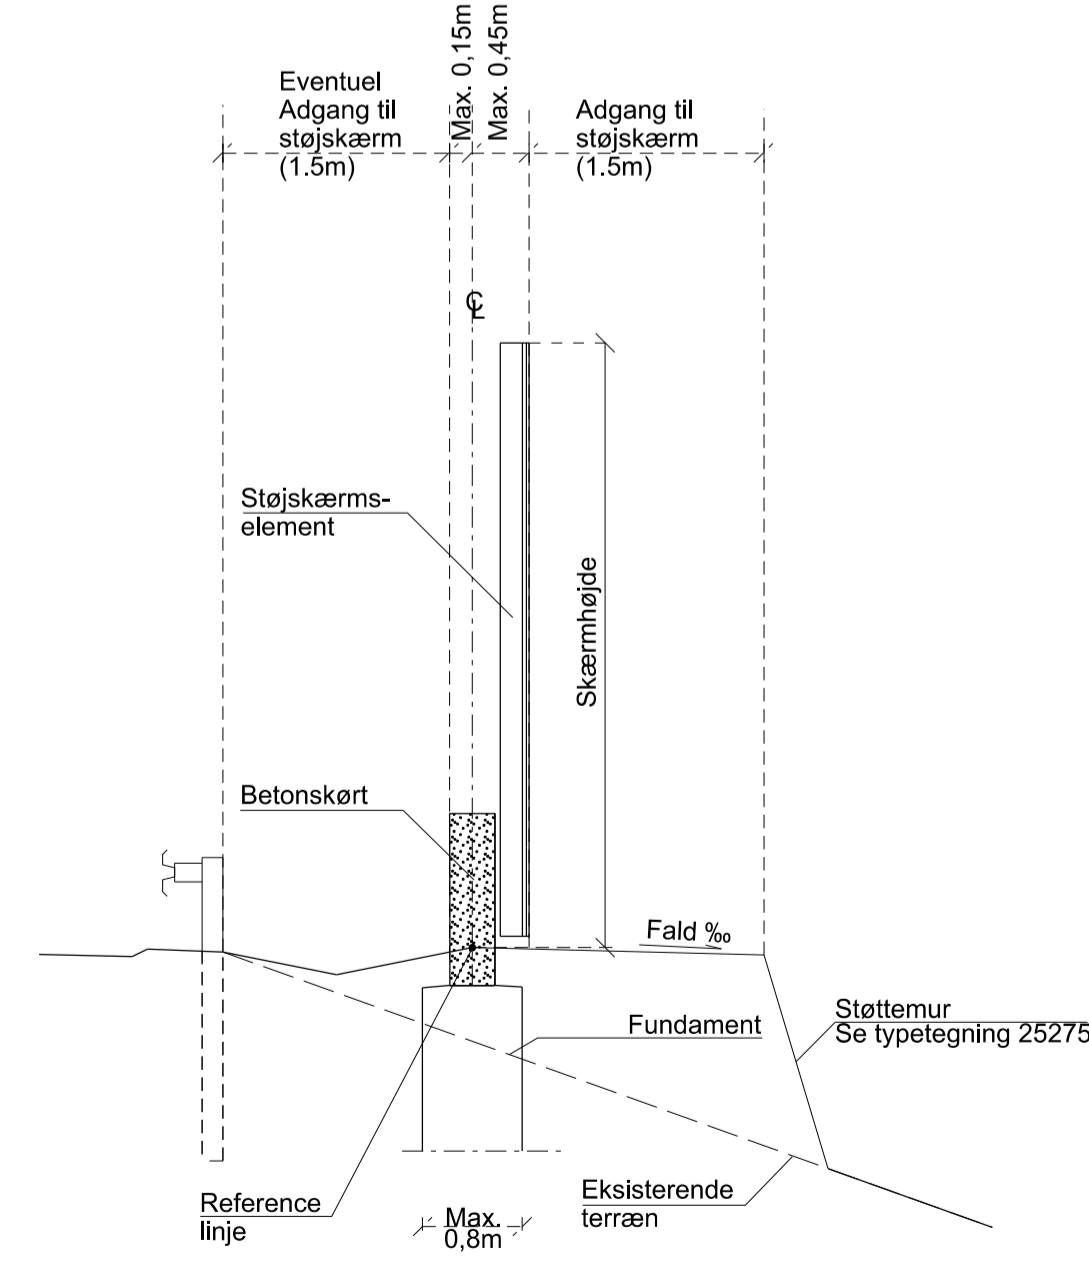

Tværsnit, 1:50
Støjskærm placeret øverst på eksisterende påfyldningskråning

Note :

Mål : Der må ikke måles på tegningen.
Skærmhøjde angives fra terræn til overkant af støjskærmelement.

Signaturer :

- Opstalt
- Transparent støjskærmelement
 - Lydabsorberende støjskærmelement

COORDINATSYSTEM:
Fælles data/Typetegninger/Bygværker (22000 - 22999)/Støjskærme (22040 - 22100)/Tegninger/22058.dgn

| | | | | | |
|---|------|--------|------------|----------|------|
| TYPETEGNING | | | | | |
| BYGVÆRKER | | | | | |
| Kun til projektering - Urban Støjskærm Princip for opstalt og tværsnit | | | | | |
| 1:20 1:50 | | | | | |
| Proj. | CWR | Tegnet | DBA | Kontrol. | MEVI |
| Godk. | MEVI | Dato | 12.06.2020 | | |
| Tegn. nr. | | | | Rev. | |
| Vejdirektoratet | | | | 22058 - | |