



Opstalt af støjskærms 1:20

Note :


Mål : Der må ikke måles på tegningen.
Skærmhøjde angives fra terræn til overkant af støjskærmelement.

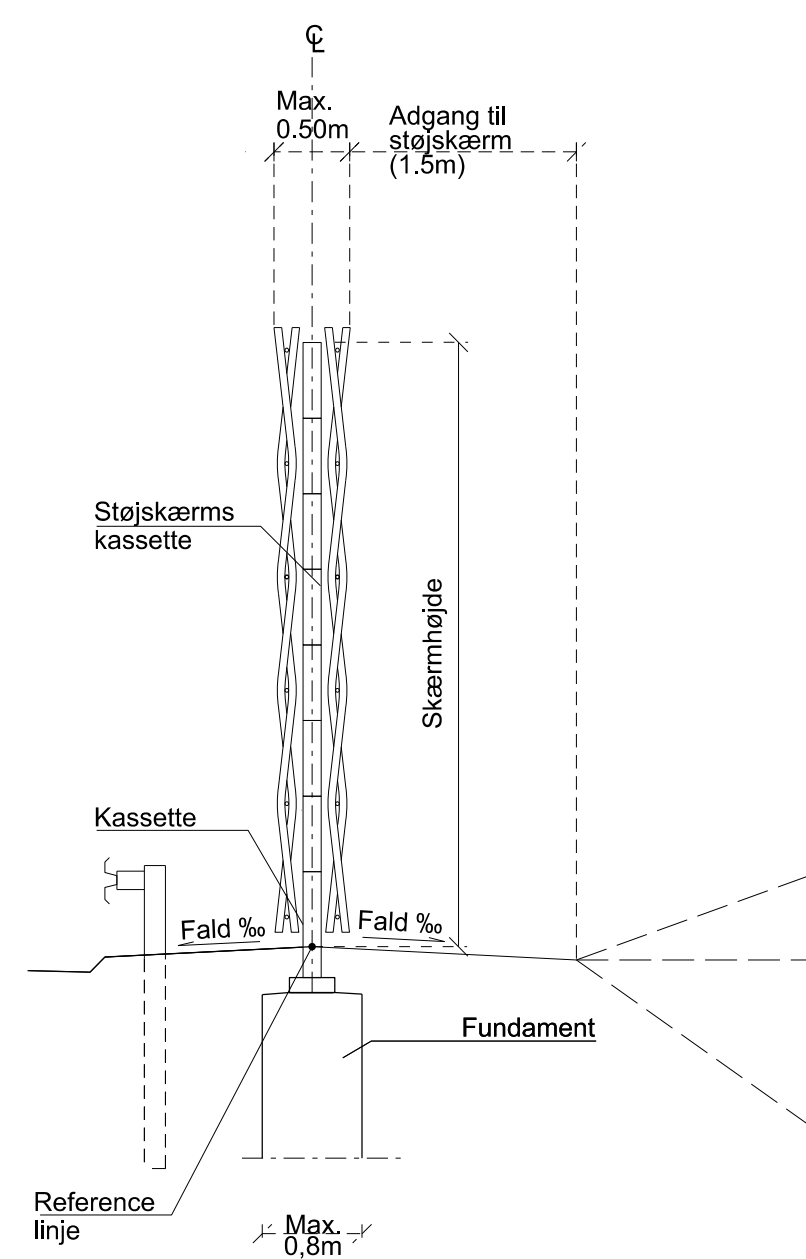

Tværsnit, 1:50
Støjskærm placeret tæt på vej

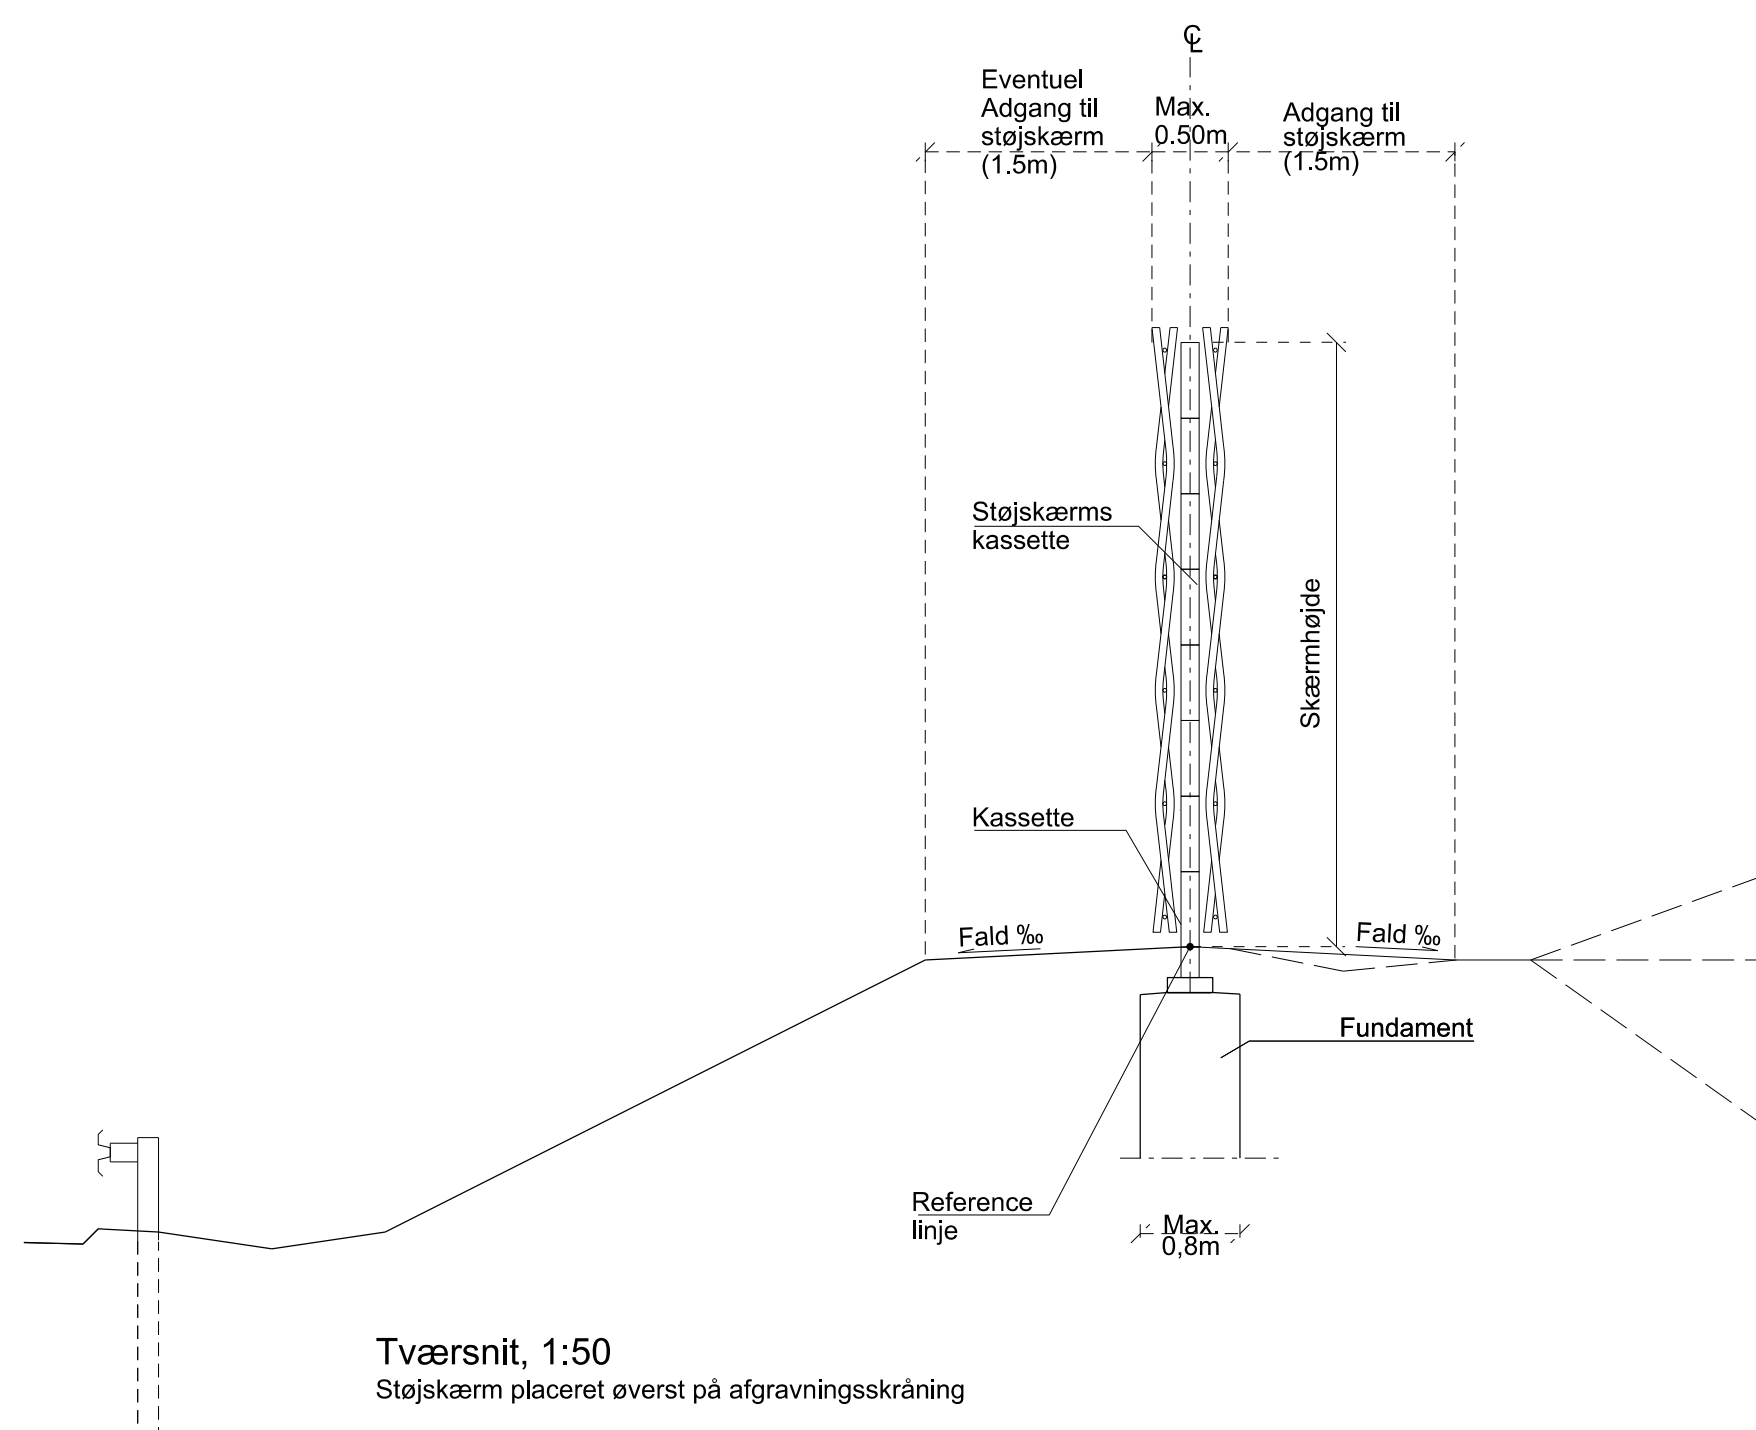

Tværsnit, 1:50
Støjskærm placeret øverst på afgravningskråning

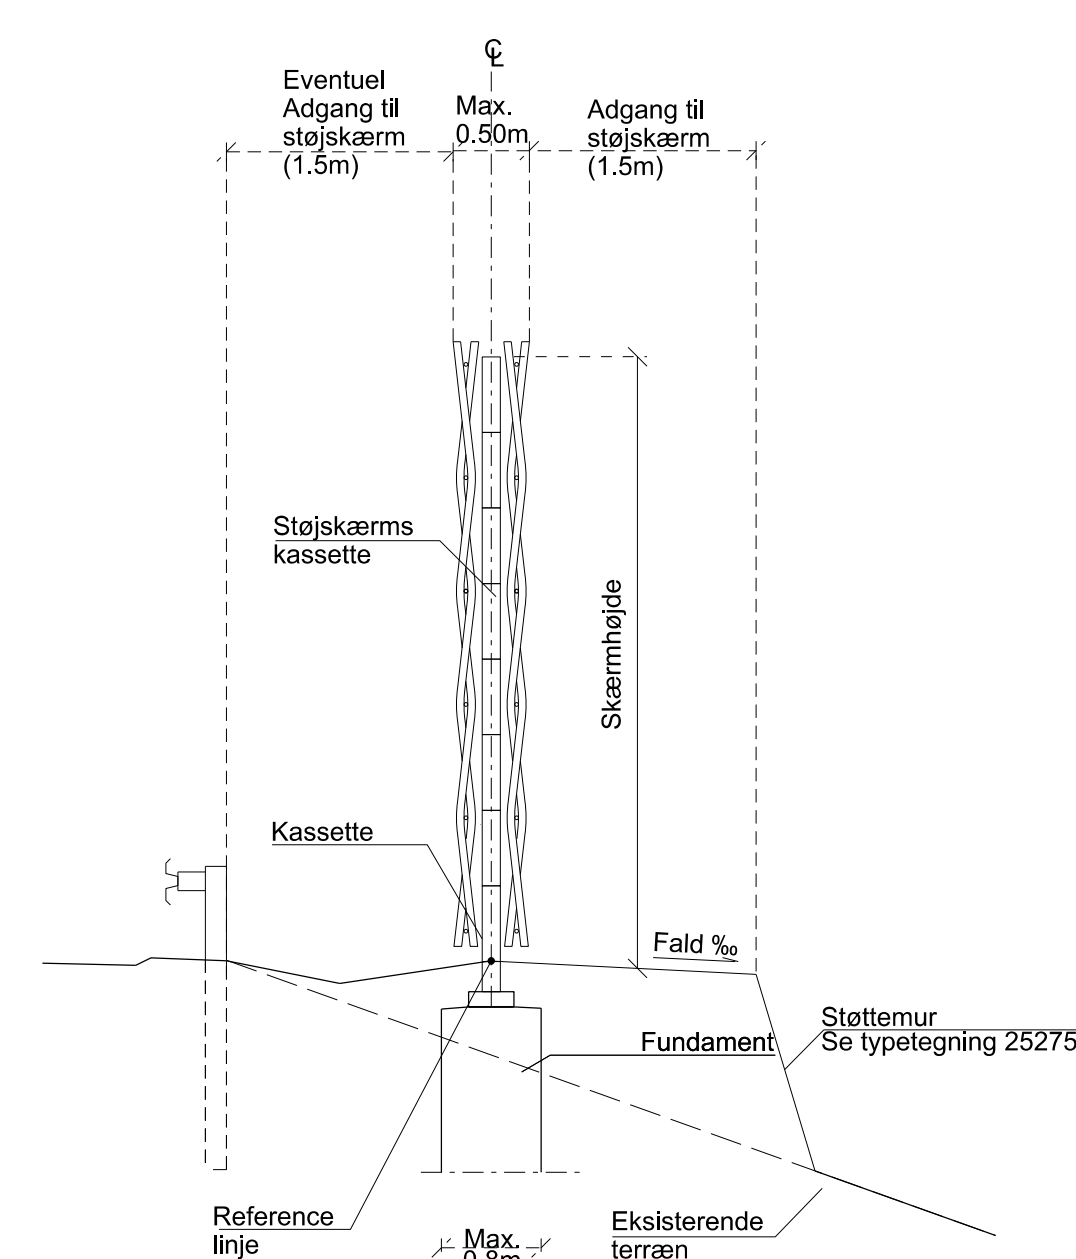

Tværsnit, 1:50
Støjskærm placeret øverst på eksisterende påfyldningskråning

KOORDINATSYSTEM:
Fælles data\Tegninger\Bygværker (22000 - 22999)\Støjskærme (22040 - 22100)\Tegninger\22060.dgn

TYPETEGNING					
BYGVÆRKER					
Kun til projektering - Natur støjskærm Princip for opstalt og tværsnit					
				1:20	1:50
Proj.	CWR	Tegnet	DBA	Kontrol.	MEVI
Godk.	MEVI	Dato	12.06.2020		
Vejdirektoratet				22060	