

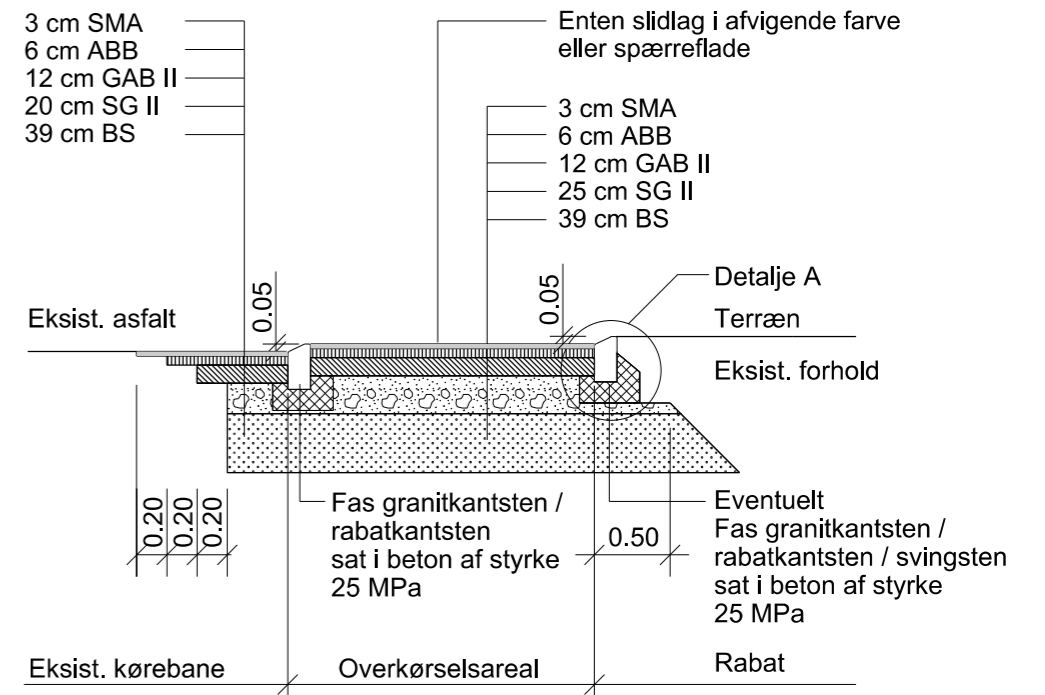


Tværsnit A - A
Overkørselsareal

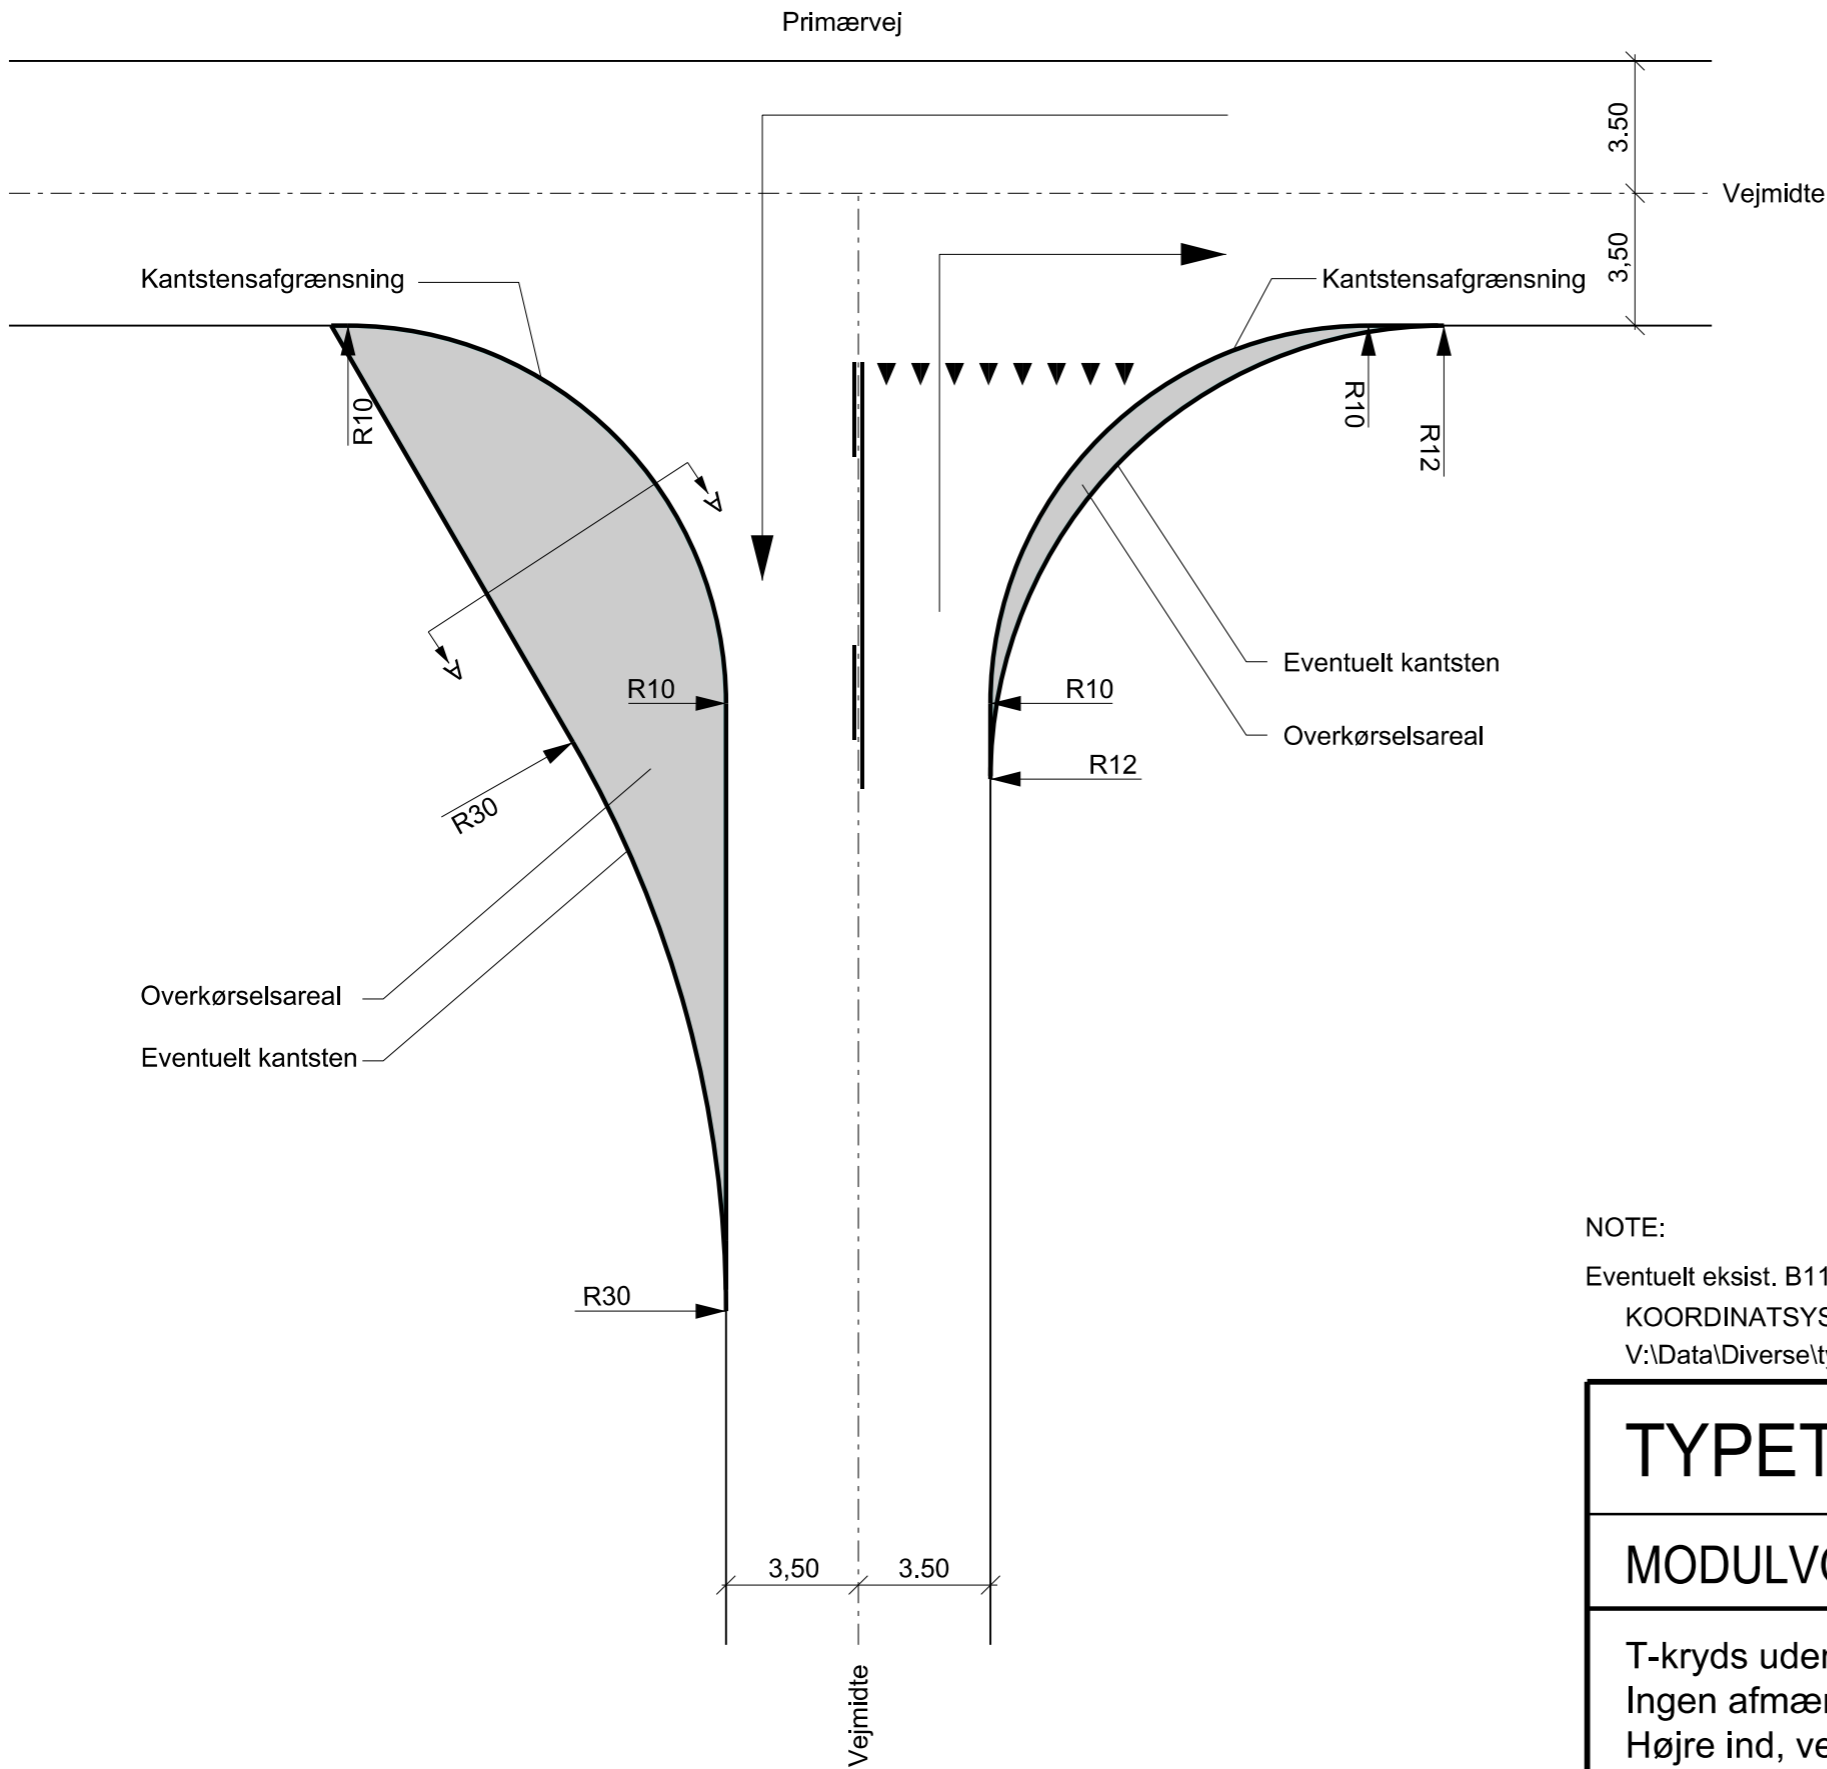

Detalje A, 1:20
Princip for omstøbning af kantsten

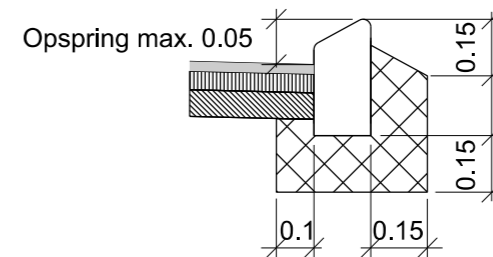

NOTE:

Eventuelt eksist. B11 tavle flyttes iht. Håndbog om færdselstavler, vigepligtstavler.

KOORDINATSYSTEM: DKTM1

V:\Data\Diverse\typer\Typetegninger\23509.dgn

TYPETEGNING

MODULVOGNTOG

T-kryds uden fortov og cykelsti

Ingen afmærkning på primærvejen. Overkørselsareal i belægningssten.

Højre ind, venstre ud

1:20 1:50 1:200

Proj.	TIJO	Tegnet	UEL/HPO	Kontrol.	RSN	Godk.	IDRA	Dato	03.07.2015
-------	------	--------	---------	----------	-----	-------	------	------	------------

 Vejdirektoratet						Tegn. nr. 23509 Rev.			
--	--	--	--	--	--	-----------------------------	--	--	--