

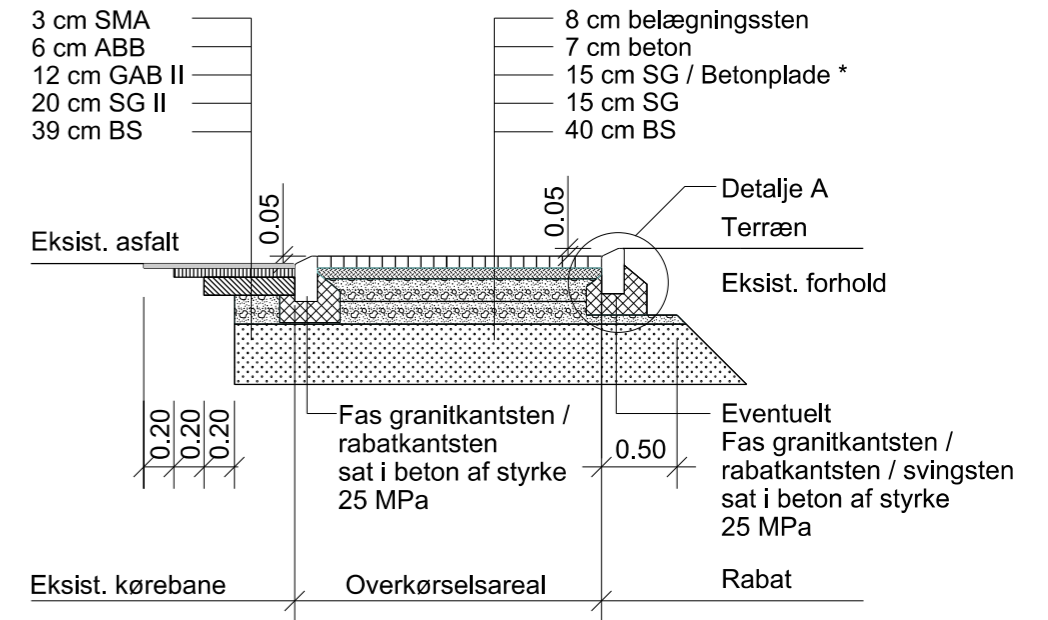


Tværsnit A - A
Overkørselsareal

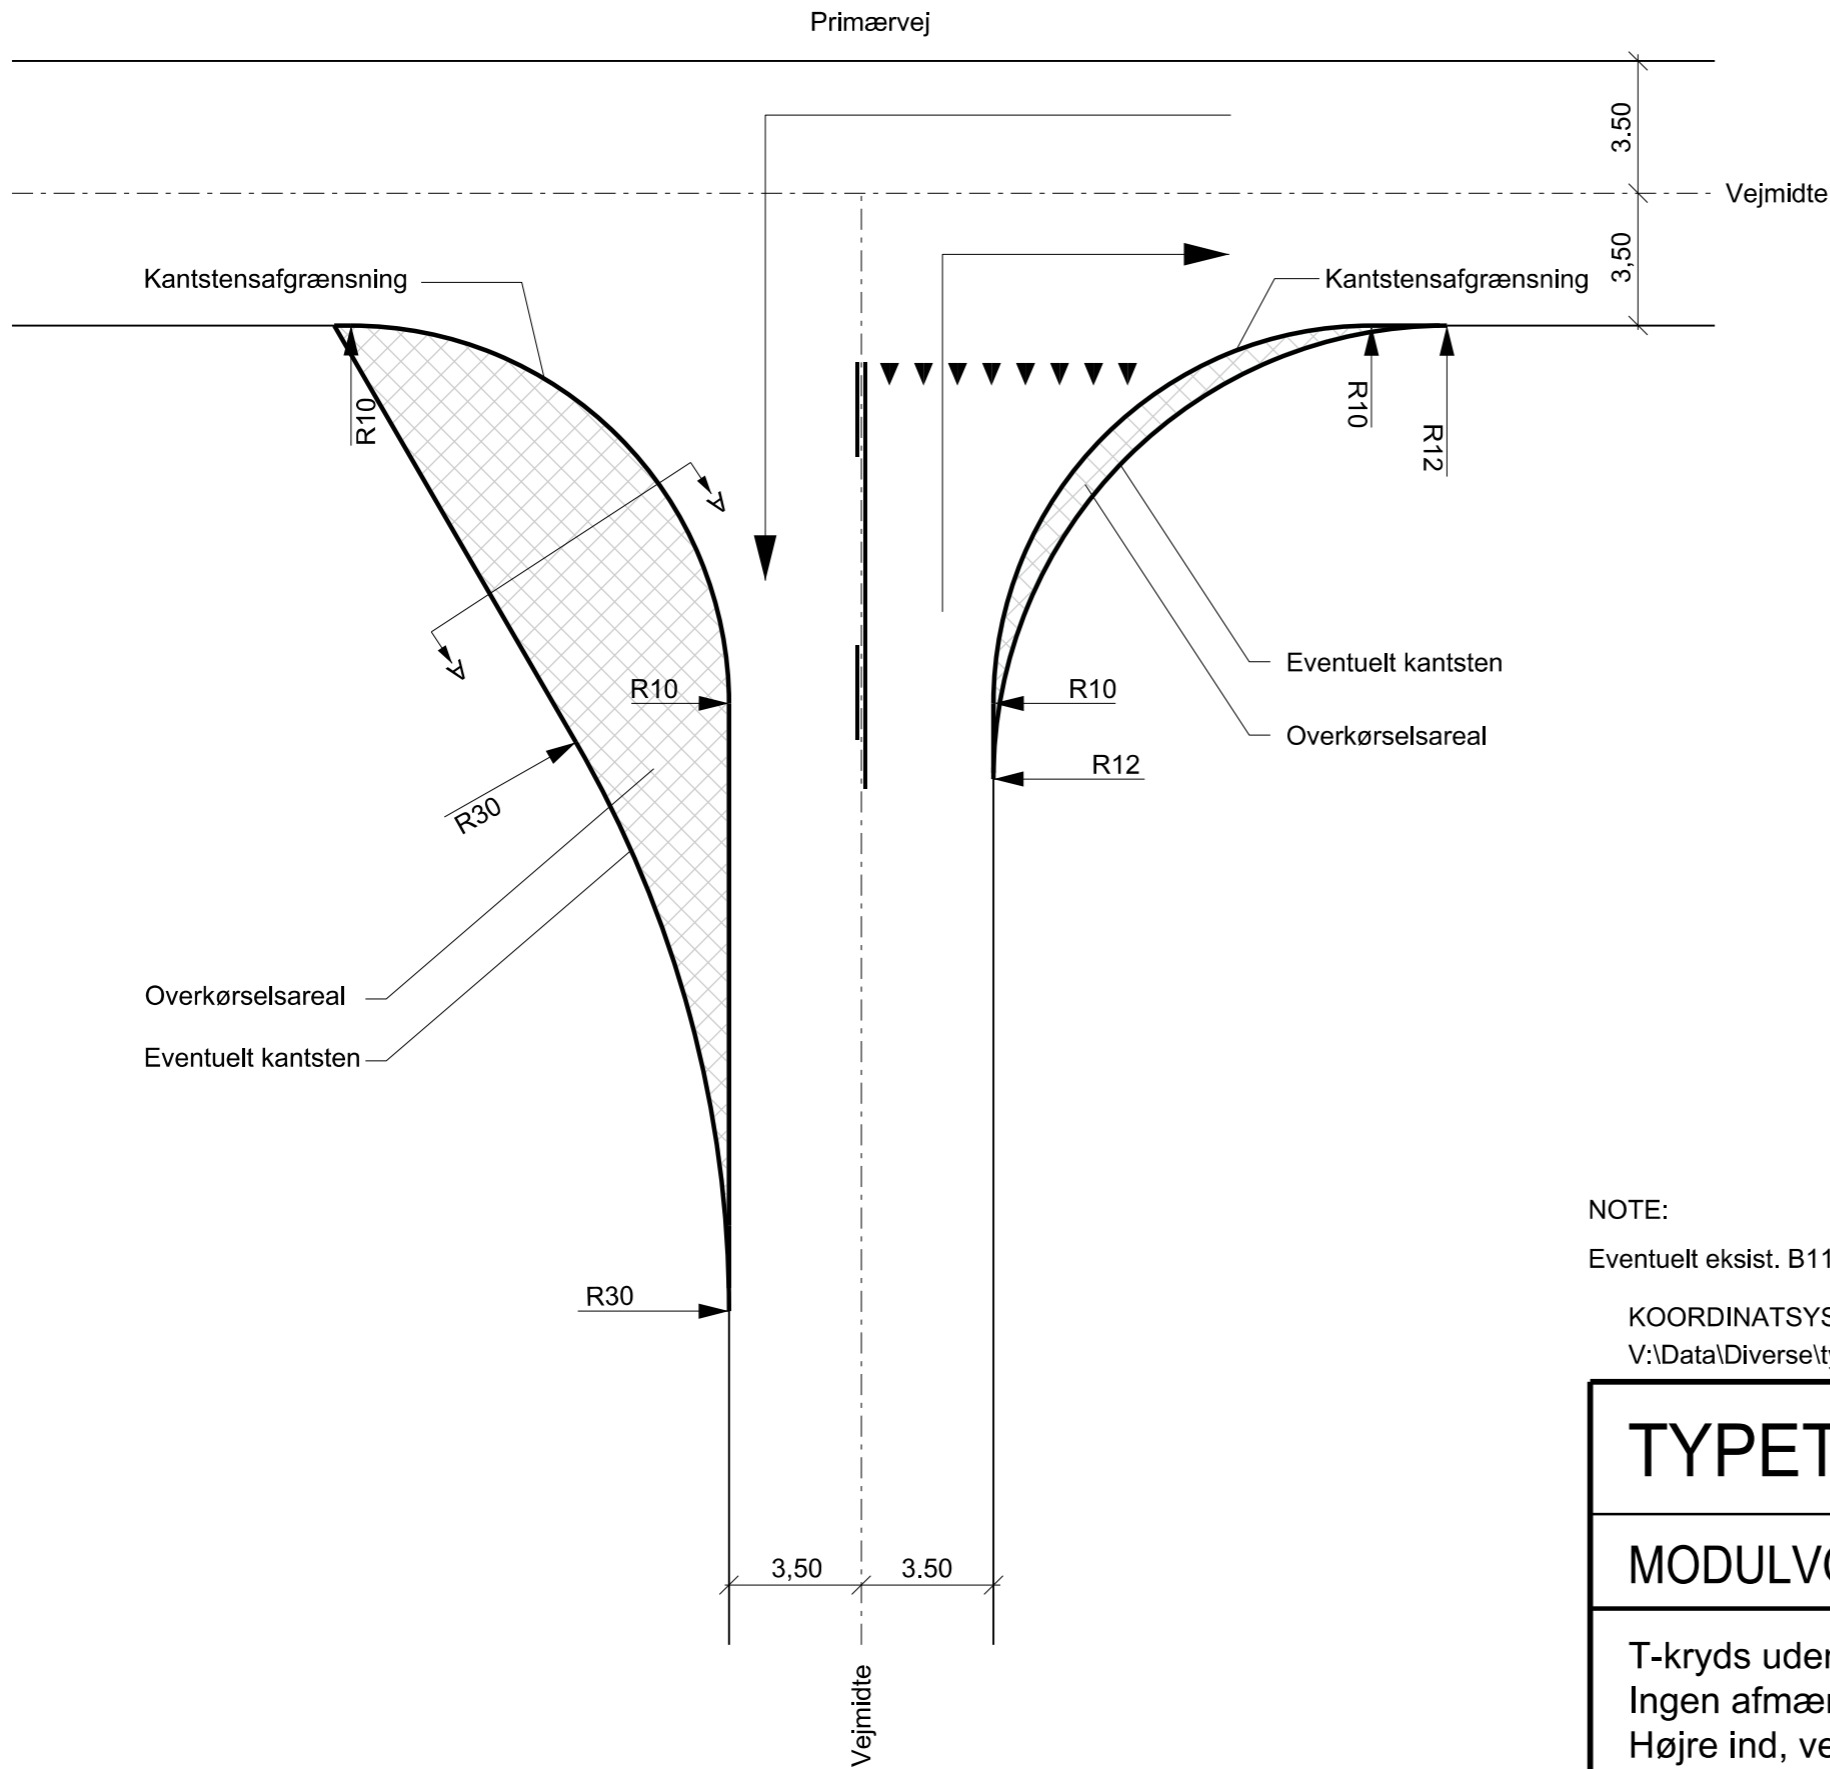

* Ved særlig hård trafikbelastning kan det overvejes at erstatte 15 cm af SG med en betonplade.

Detailje A, 1:20
Princip for omstøbning af kantsten

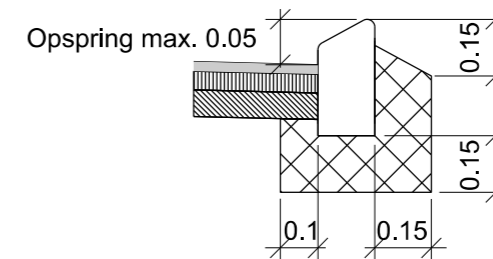

NOTE:

Eventuelt eksist. B11 tavle flyttes iht. Håndbog om færdselstavler, vigepligtstavler.

KOORDINATSYSTEM: DKTM1

V:\Data\Diverse\typer\Typetegninger\23510.dgn

TYPETEGNING

MODULVOGNTOG

T-kryds uden fortov og cykelsti
Ingen afmærkning på primærvejen. Overkørselsareal i belægningssten
Højre ind, venstre ud

1:20 1:50 1:200

Proj.	TIJO	Tegnet	UEL/HPO	Kontrol.	RSN	Godk.	IDRA	Dato	03.07.2015
-------	------	--------	---------	----------	-----	-------	------	------	------------



Tegn. nr. 23510 Rev.