


Opsætning på eftergivelig mast


Afstand fra tavleunderkant til terræn er den samme som for opsætning på lige rørstander

Længde på mast, antal beslag og fundamentsdimension afhænger af den valgte mastetype

Opsætning på lige rørstander

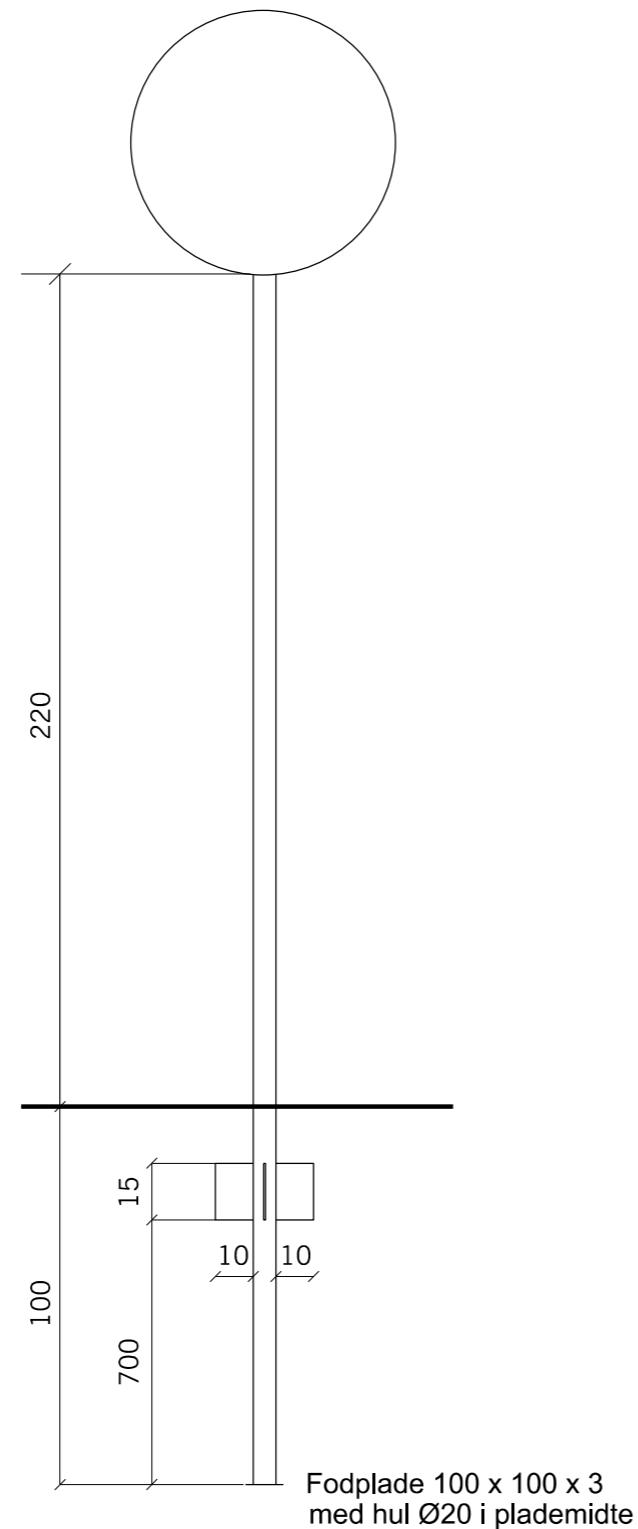

Detailtegning

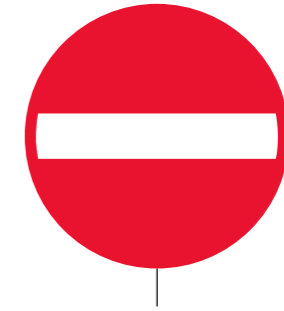

Note for flad C19:
D=70cm
Materialetype 4
KPF=25mm

Henvisninger

Tavle og placering:
Vejregler, Færdselstavler, seneste udgave
Generelt, Forbudstavler

Stander:
Vejregel for projektering af afmærkningsmateriel, Tegn.nr. 201, Juli 2000.
Monterings- og tilsynsvejledning, seneste udgave.

C	Standerdimension ændret Fundering ændret til jordfugtig beton	26.10.2016	GRH_K	ALT	MIAN
B	Skema for opsætning ændret	20.01.2014	LJOB	BHB	MIAN
A	Opsætning på rampe ændret til 2,20 fra terræn til undekant tavle	20.11.2012	GMH	BHB	CWR
Rev	Retelse	Dato	Projekteret	Kontrol	Godk.

V:\Data\Vej\Vsning\Vej\Tavler\Typetegning\24024.dgn

TYPETEGNING					
FÆRDELSTAVLE					
Detailtegning og opsætning C19-Tavle På almindelig vej					
					1:20
Proj.	GMH	Tegnet	GMH	Kontrol.	BHB
Godk.	ANP	Dato	30.03.2010		
				24024	C

Se typetegning 24074, seneste revision
I normal situation ved vigepligtskryds og signalanlæg
Placering af C19 og pile
Se typetegning 24075, seneste revision
I normal situation ved rundkørsel, B-anlæg og eksist. anlæg
Placering af C19 og pile