




# Skitse

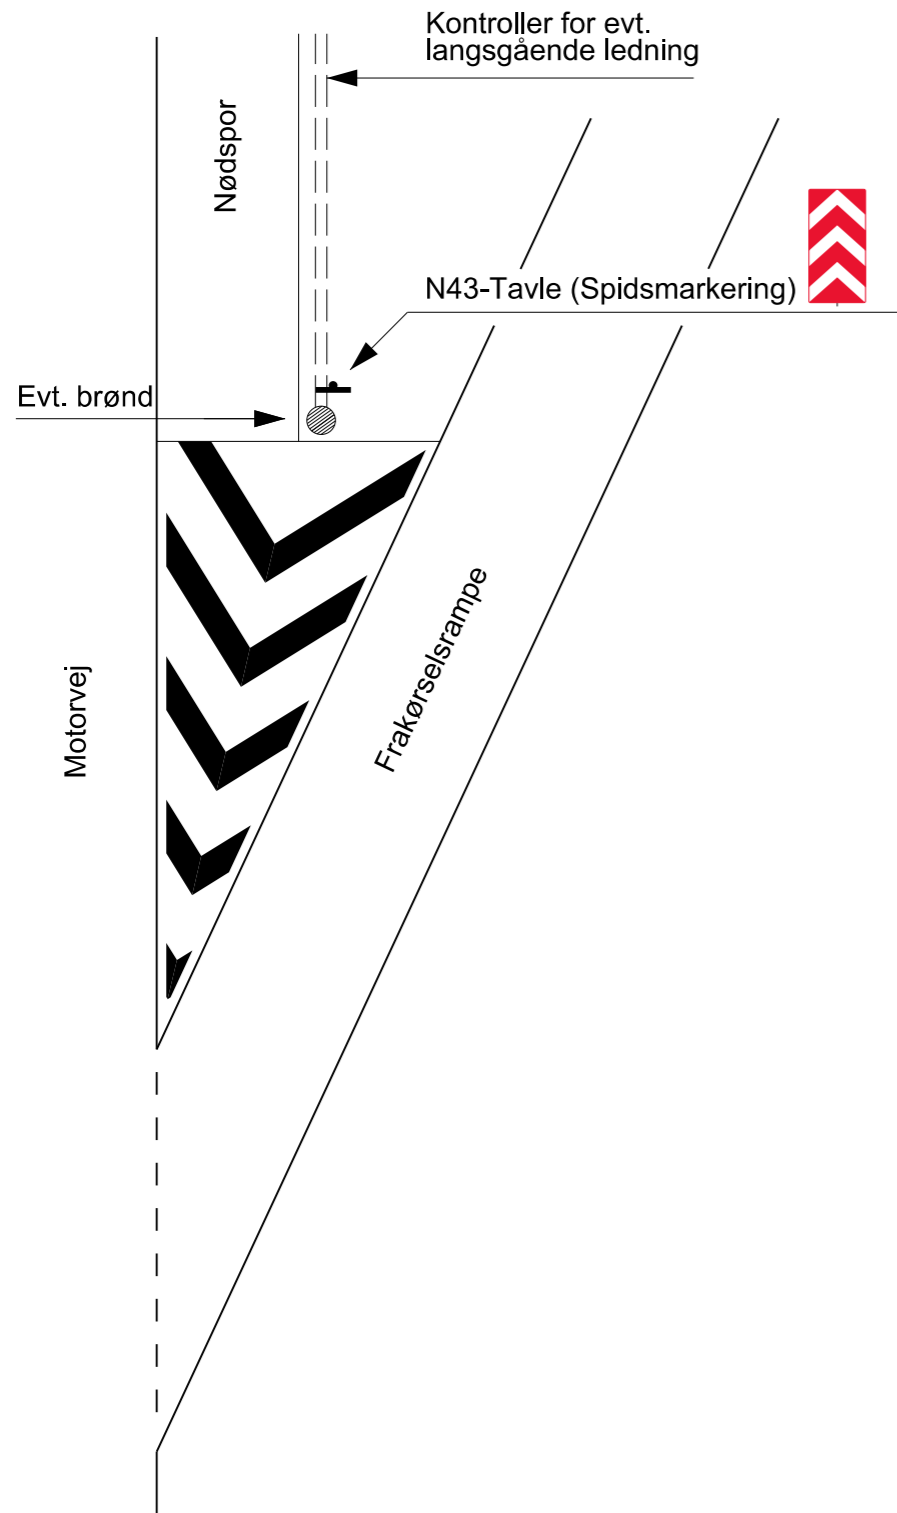

# Opsætning på lige rørstander Ø88.9 x 3.2

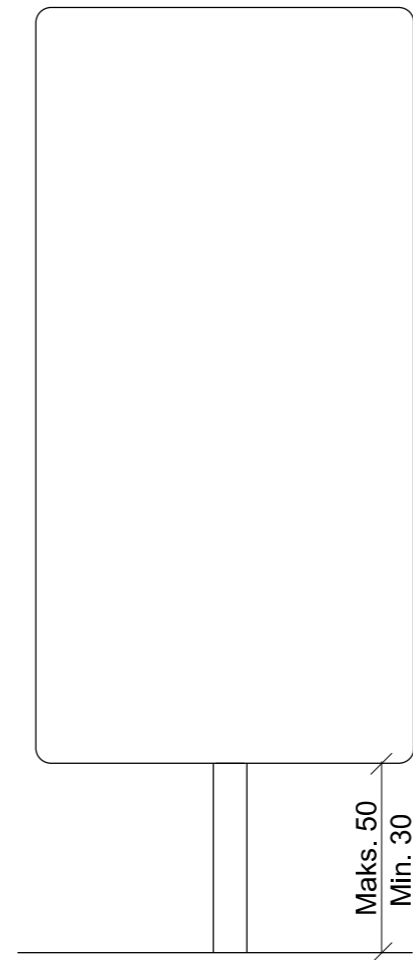

# Detailtegning

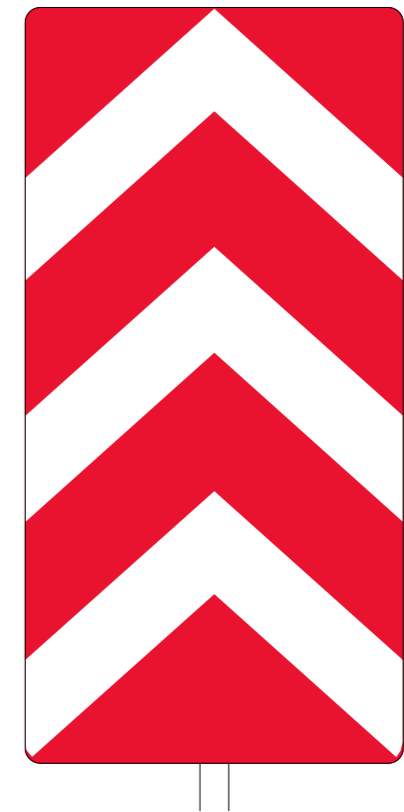

Note for N43:  
H=200cm  
B=100cm  
Areal=2.00m<sup>2</sup>  
Materialetype 4

A	Skema for opsætning ændret	20.01.2014	LIOB	BHB	MIAN
B	Standarddimension ændret	26.10.2016	GRH_K	ALT	MIAN
C	Opsætning ændret	07.03.2017	GRH_K	CSLP	MIAN
D	Beskrivelse, henvisninger m.m. fjernet	28.01.2020	GRH_K	HA	MIAN
Rev.	Relatse	Dato	Projekteret	Kontrol	Godk.

KOORDINATSYSTEM:  
Fælles data\Typetegninger\Vejvisning (24000 - 24199)\N og O-Tavler (24061 - 24070)\Tegninger\24061.dgn

<b>TYPETEGNING</b>					
VEJVISNING					
Detailtegning, opsætning og placering					
N43-Tavle					
På motorvej ved frakørsel til almindelig vej og i motorvejskryds					
					1:20
Proj.	GRH_K	Tegnet	GRH_K	Kontrol	HA
Godk.	MIAN	Dato	28.01.2020	Revis.	
Vejdirektoratet			24061	D	