


Skitse

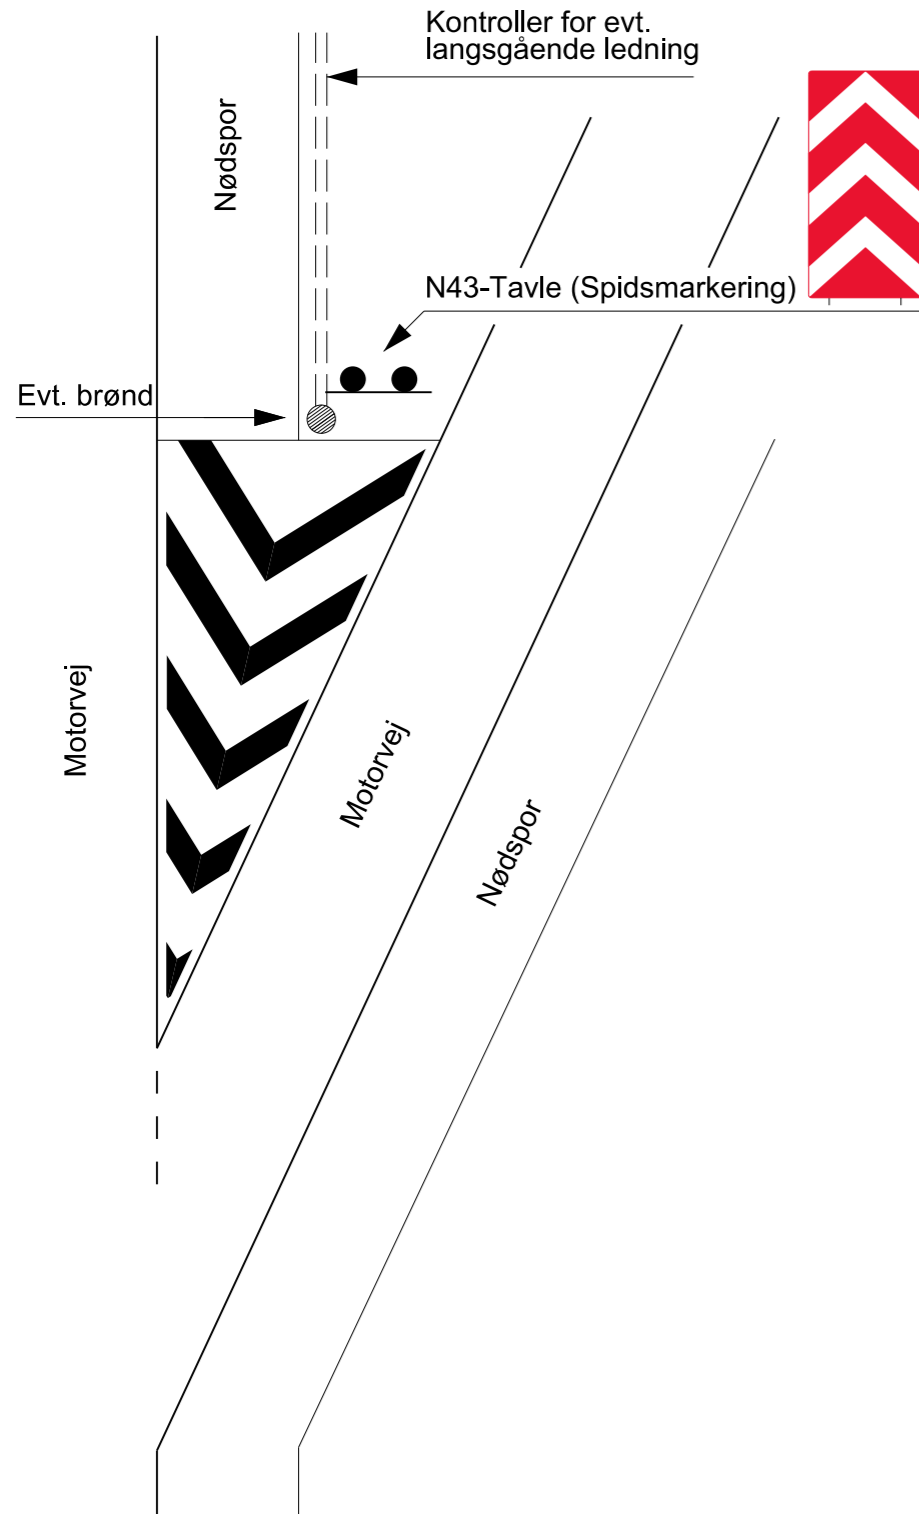


Opsætning på eftergivelig mast

Tavlens min. og maks. afstand fra tavle til terræn er samme som ved opsætning på lige rørstandere.


Længde på mast, antal beslag og fundamentsdimension afhænger af den valgte mastetype.

Beslag:	8 stk. kæbeprofil med bagbøjle
Fundering:	Omstøbning 2 Stk. Ø 0.6 x 1.2 m
Standere:	2 stk. LS1 Ø 88.9 x 3.2 med brudled
Standerhøjde:	480 cm

Opsætning på lige rørstander med brudled

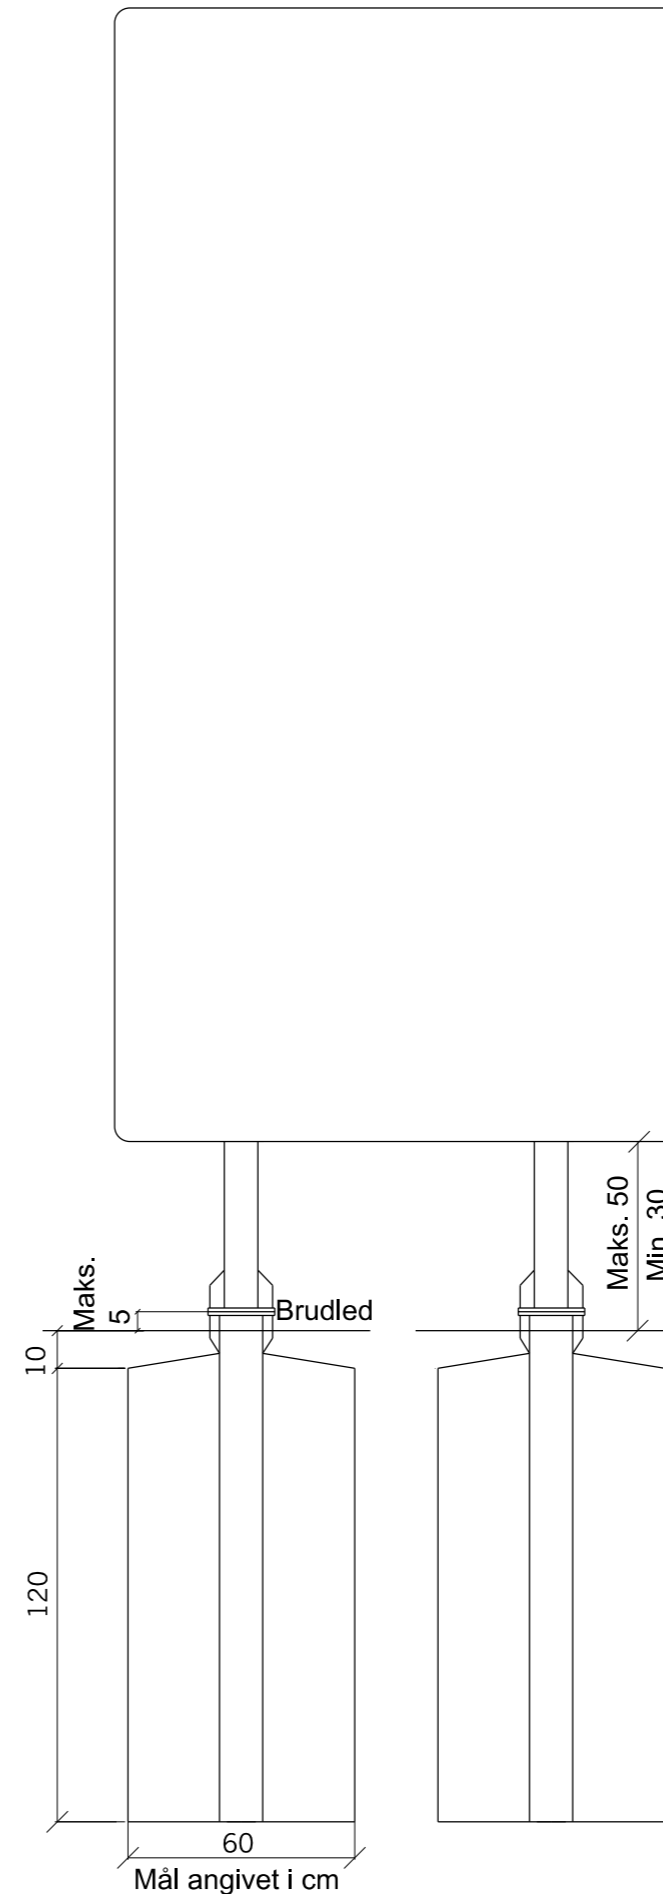

Detailtegning

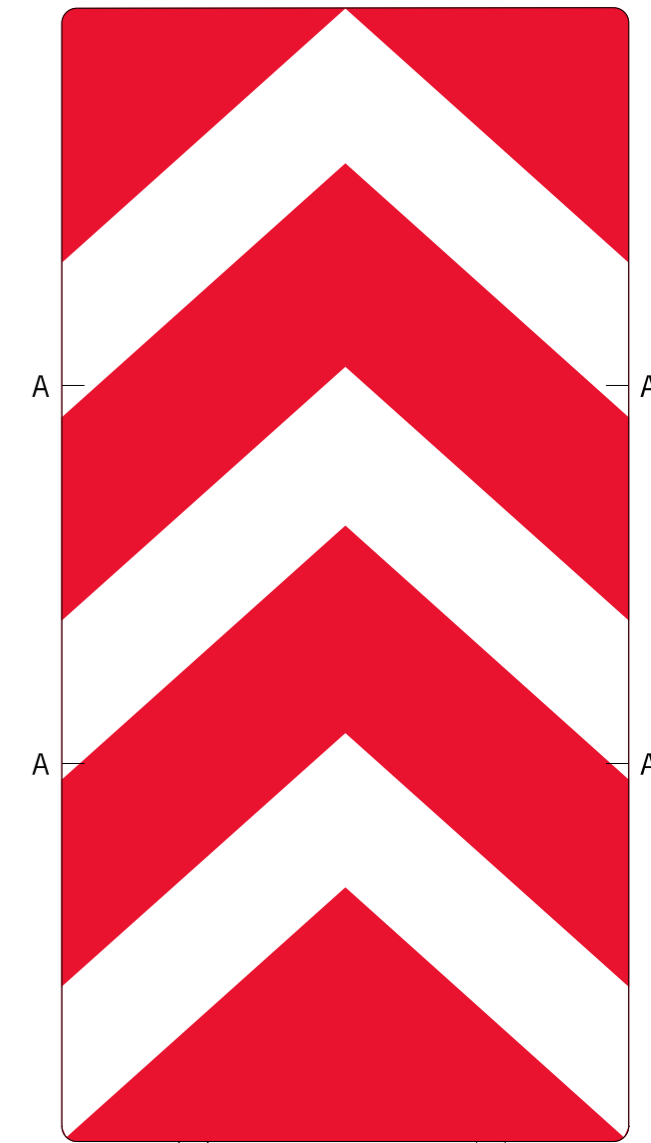

Note for N43:
 Højde=300cm
 Bredder=150cm
 Areal=4.50m²
 Materiale type 4
 KPF=40mm
 A=Afstivning

Henvisninger

Tavle og placering:
 Vejregler, Færdselstavler, seneste udgave
 Generelt, Kant- og baggrundsafmærkning

Standere:
 Vejregel for projektering af afmærkningsmateriel,
 Tegn.nr. 201, Juli 2000.
 Monterings- og tilsynsvejledning, seneste udgave.

B	Standerdimension ændret	26.10.2016	GRH_K	ALT	MIAN
A	Skema for opsætning ændret	20.01.2014	LIQB	BHB	MIAN
Rev.	Rettelser	Dato	Projekteret	Kontrol	Godk.

V:\Data\VejVtsnng\VejTavler\Typetegning\24062.dgn

TYPETEGNING					
FÆRDSELSTAVLE					
Detailtegning, opsætning og placering					
N43-Tavle					
På motorvej ved motorvejsforgrening					
					1:20
Proj.	GMH	Tegnet	GMH	Kontrol	BHB
Godk.	ANP	Dato	30.03.2010	Rev.	
Vejdirektoratet				24062	B