


Start af anlægsstrækning med 3 spor
Port
Arbejdsområde i yderside

Eksempel:

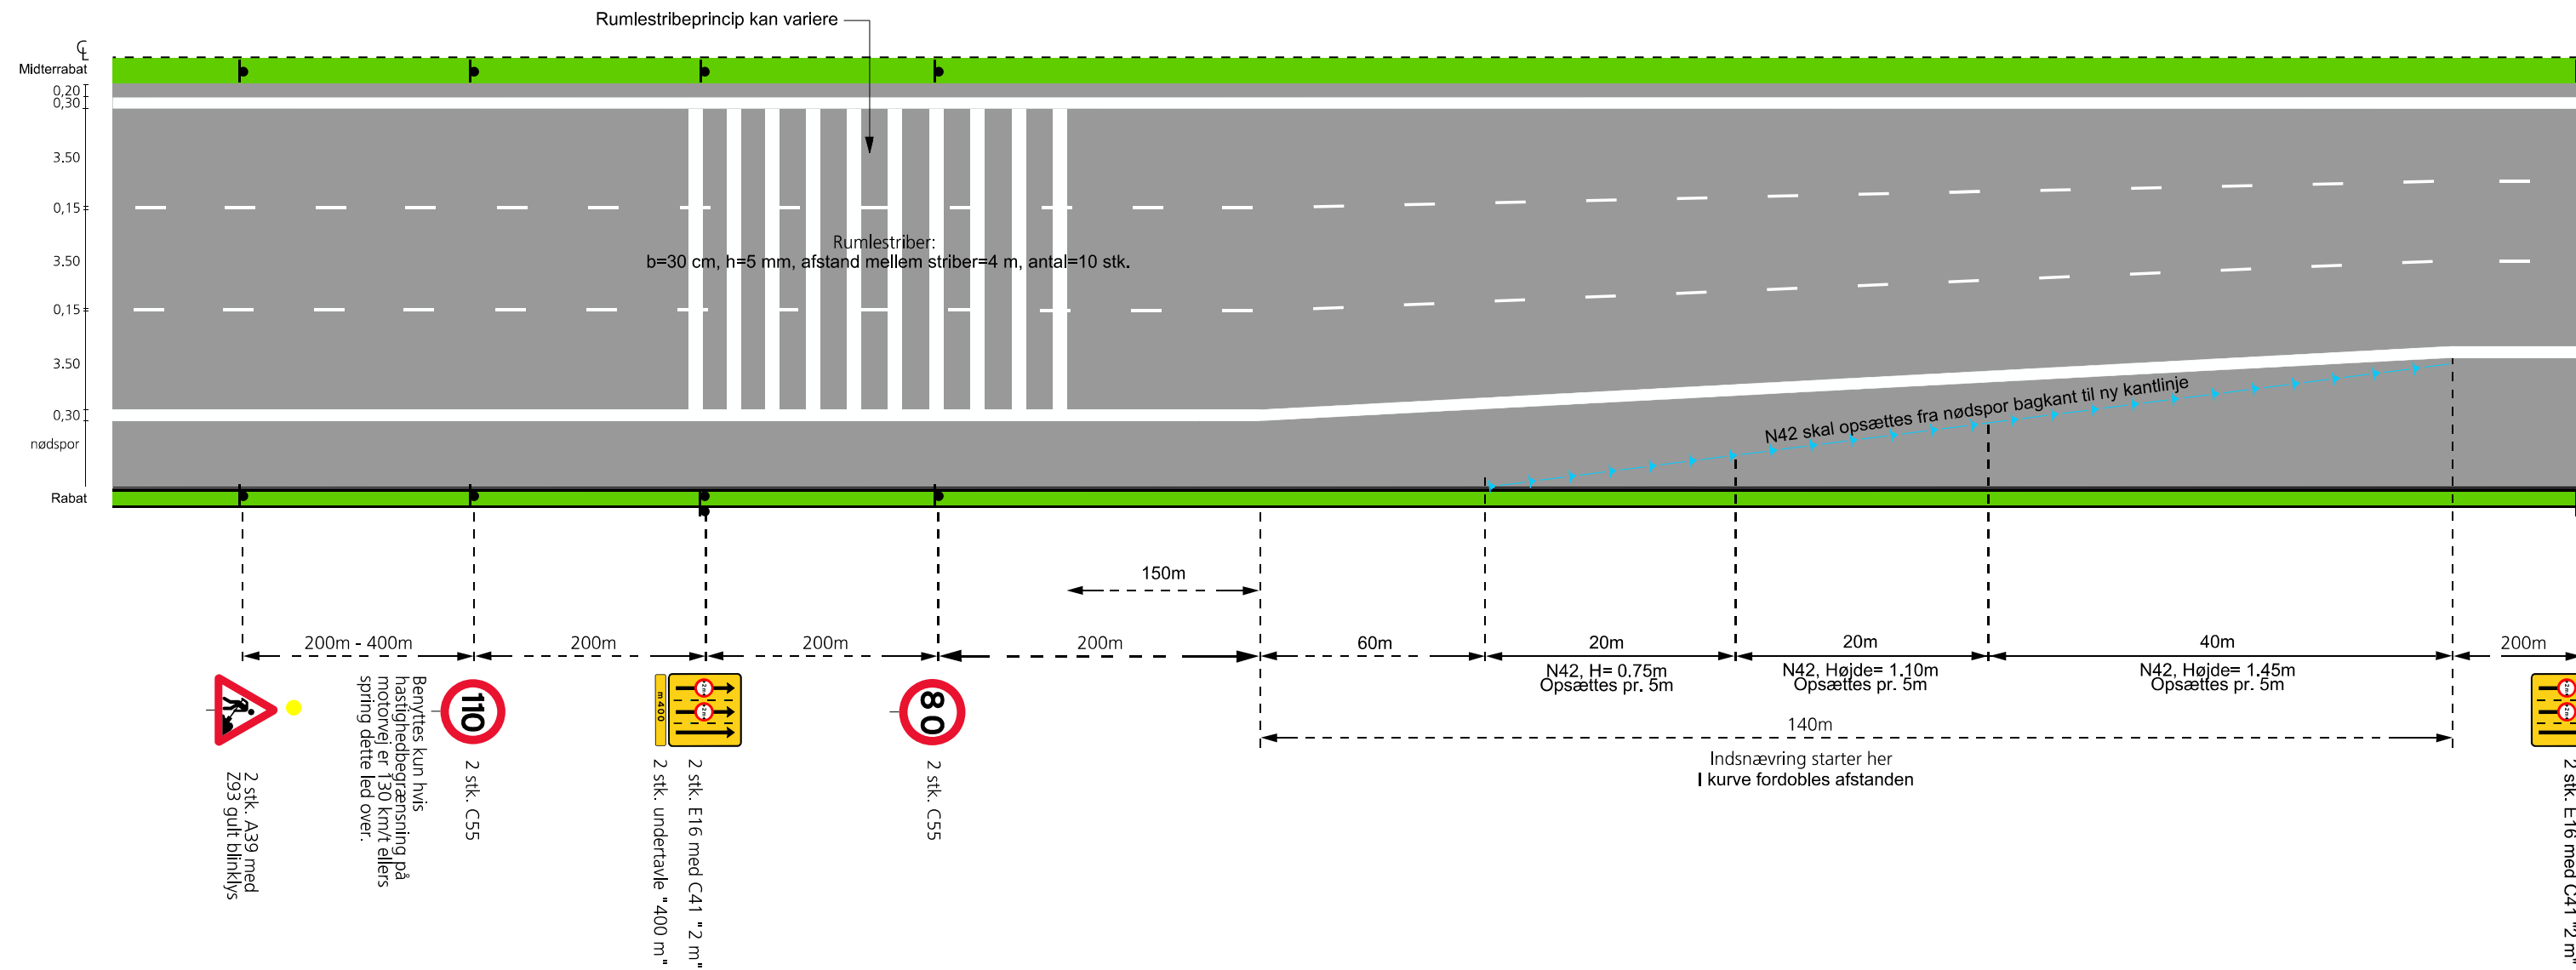

B	Signatur ændre/fjernet	06.03.2015	BVSS	KK	NBR
A	Rumlestriber, målsætning ændret, Tekst ved N42 ændret	14.05.2014	GBK	KK	NBR
Rev.	Rettelse	Dato	Projekteret	Kontrol	Godk.

KOORDINATSYSTEM: Kp2000S
VDNET.DK\DFSroot\Data\Diverse\typer\Trafikafvikling\24253 [dgn]

PRINCIPTEGNING

Start af anlægsstrækning med 3 spor, port

Proj.	MDDN	Tegnet	Kontrol.	KK	Godk.	NBR	Dato	14.05.2014
Vejdirektoratet							Tegn. nr.	Rev.
							24253	B

Noter:
Ubenævnte mål er i meter.
Må ikke kombineres med arbejdsadgang / nødplads.

- Signatur
- Kørselsretning
 - Arbejdsområde
 - Adgangsvej, belagt.
 - Trafikområde
 - Autoværn
 - N42, kantafmærkning
 - Energiabsorberende afspærring med N42
 - | Tavle på 1 stander
 - | Tavle på 2 stander