



Afslutning af anlægsstrækning  
Arbejde i midten

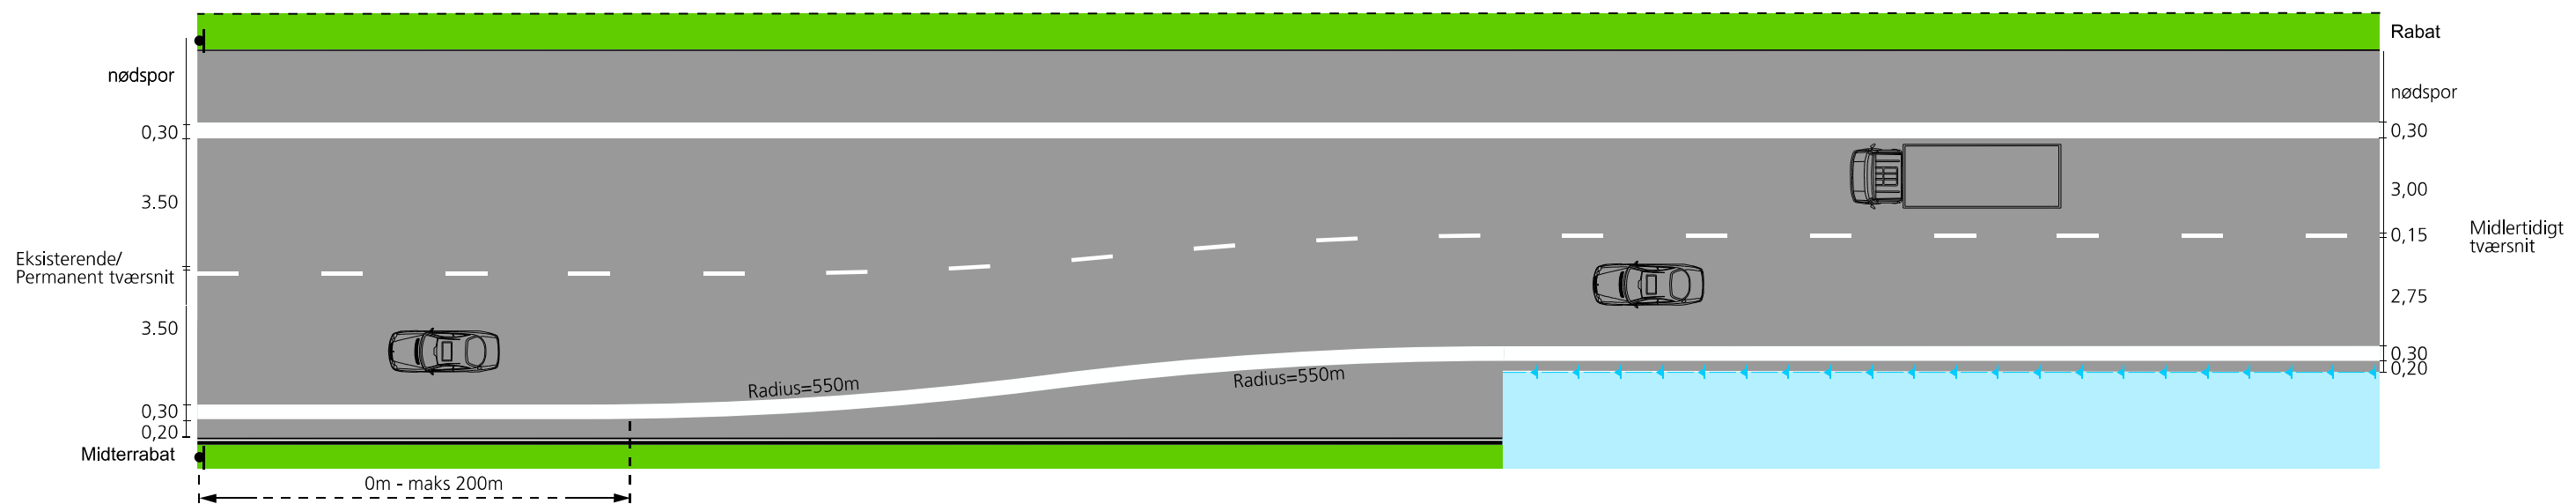

110  
2 stk. C55  
eller  
2 stk. C56  
Må kun benyttes  
hvis hastigheden  
skal være 130 km/t

Afslutning af anlægsstrækning  
Arbejde i yderside

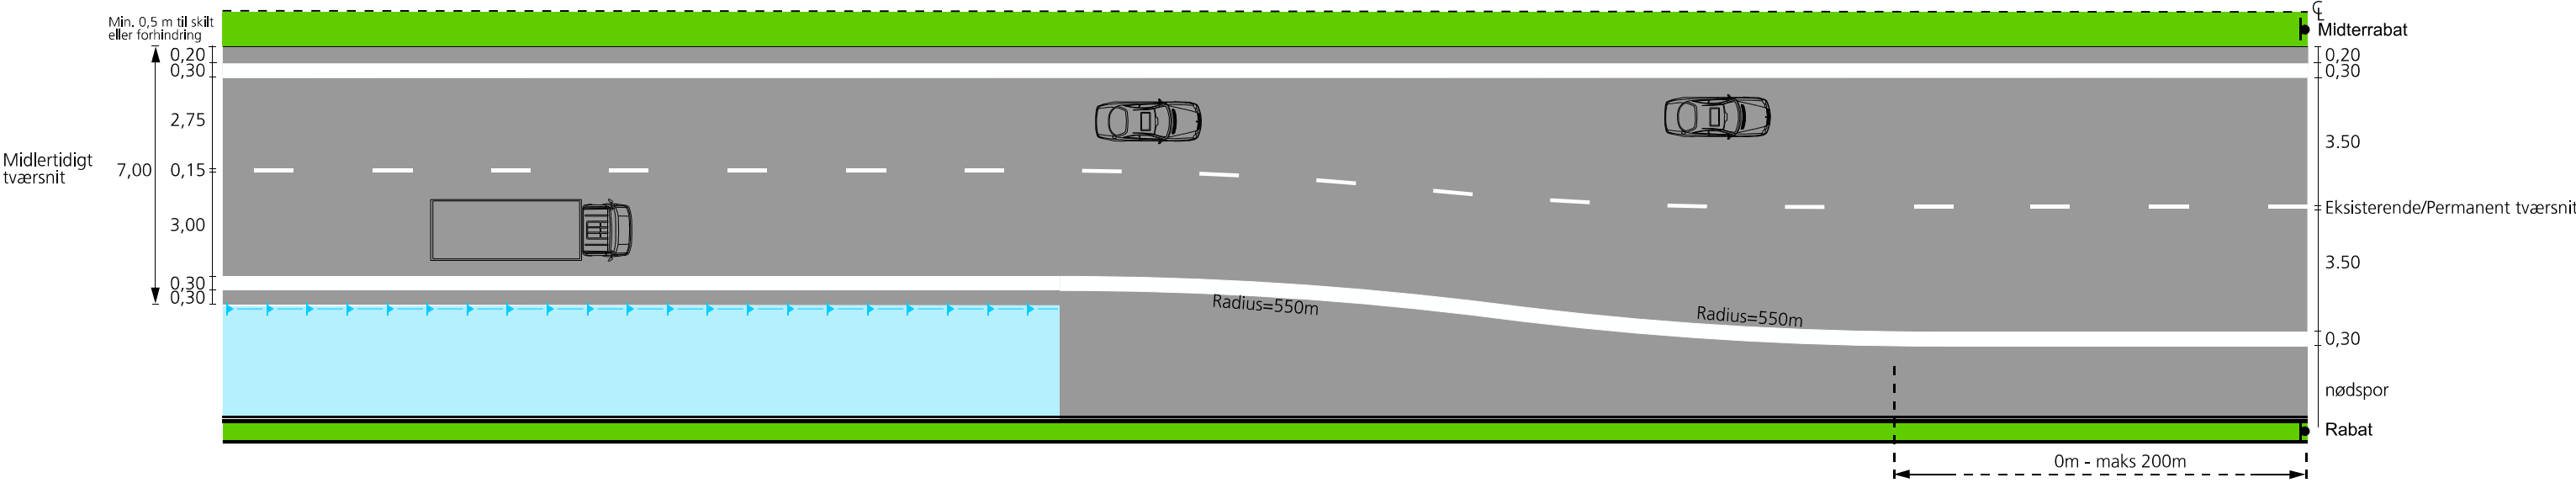

110  
2 stk. C55  
eller  
2 stk. C56  
Må kun benyttes  
hvis hastigheden  
skal være 130 km/t

Noter:  
Ubenævnte mål er i meter.

Signatur  
N42, kantafmærkning pr. 30 m  
Tavle på 1 stander

- Kørselsretning
- Arbejdsområde
- Adgangsvej, belagt.
- Trafikområde
- Autoværn

A	Signatur ændret	06.03.2015	BVSS	KK	NBR
	Rettelse	Dato	Projekteret	Kontrol	Godk.

KOORDINATSYSTEM: Kp2000S  
VDNET.DK\DFSroot\Data\Diverse\typer\Trafikafvikling\24254.dgn

# PRINCIPTEGNING

Slutning af arbejdsstrækning

Proj.	MDDN	Tegnet	FRGO	Kontrol.	KK	Godk.	NBR	Dato	20.03.2014
-------	------	--------	------	----------	----	-------	-----	------	------------



Tegn. nr.	24254	Rev.	A
-----------	-------	------	---