



Note :

Mål : Ubenævnte mål i mm.
Der må ikke måles på tegningen.


Udførelse : Faktisk skærmhøjde, H_{fnd} , varierer i intervallet 2,5 m til 4,0 m.

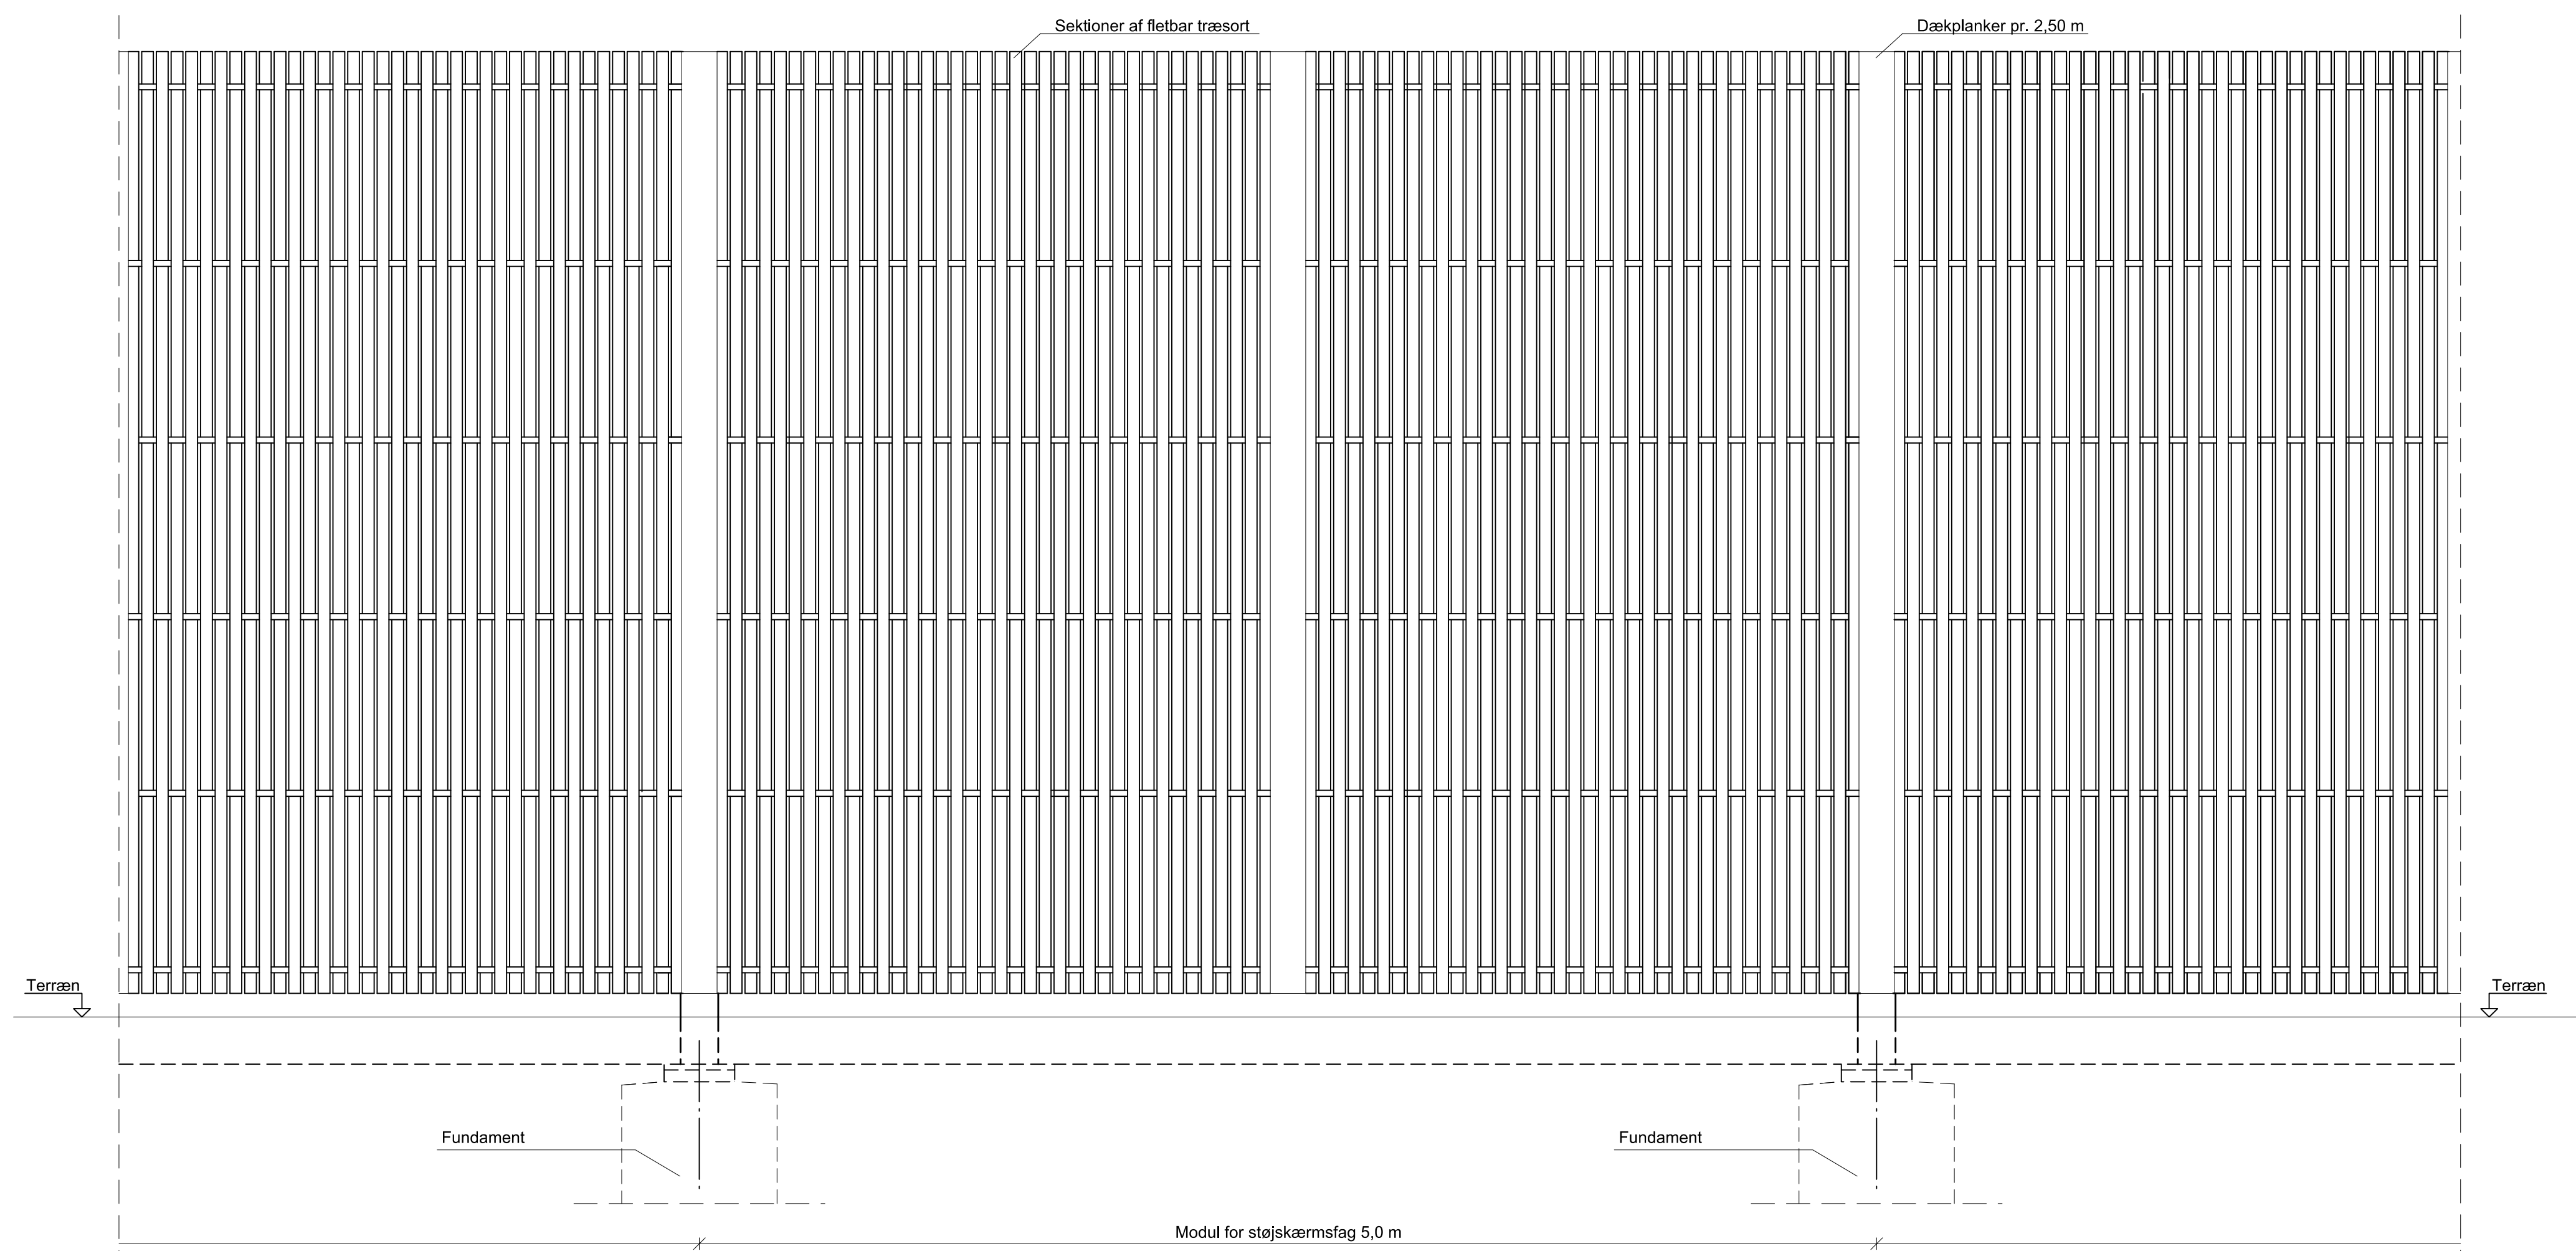

Opstalt af støjskærmsstrækning 1:20
Set fra vendside

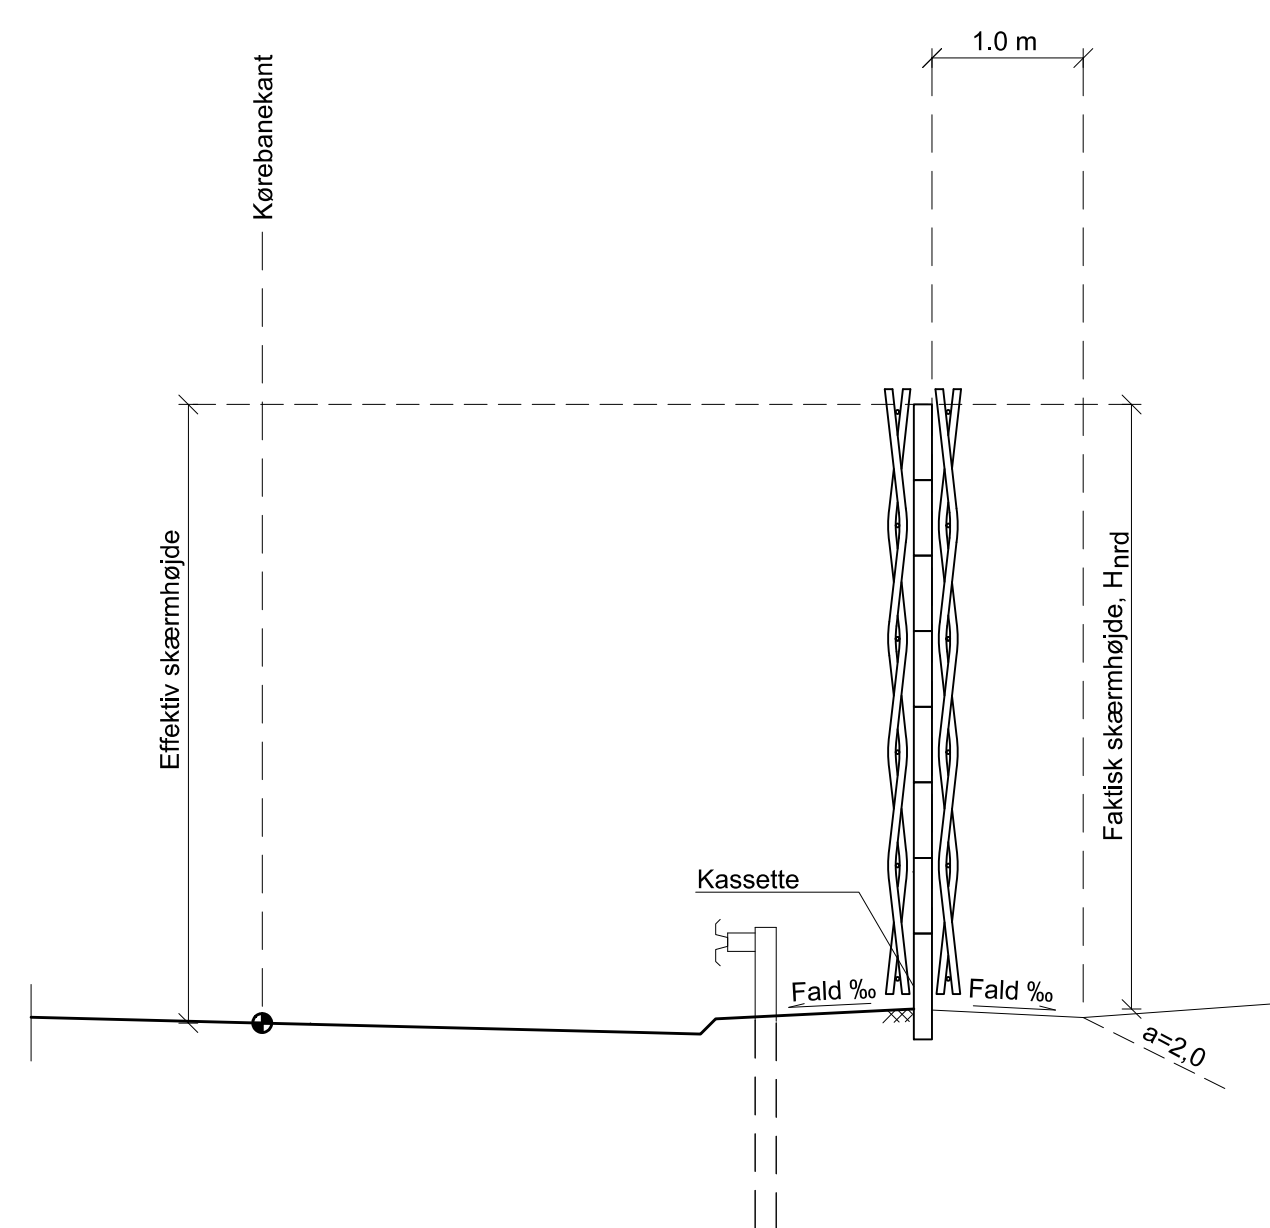

Tværsnit hvor vej er i terræn eller ligger på dæmning, 1:50

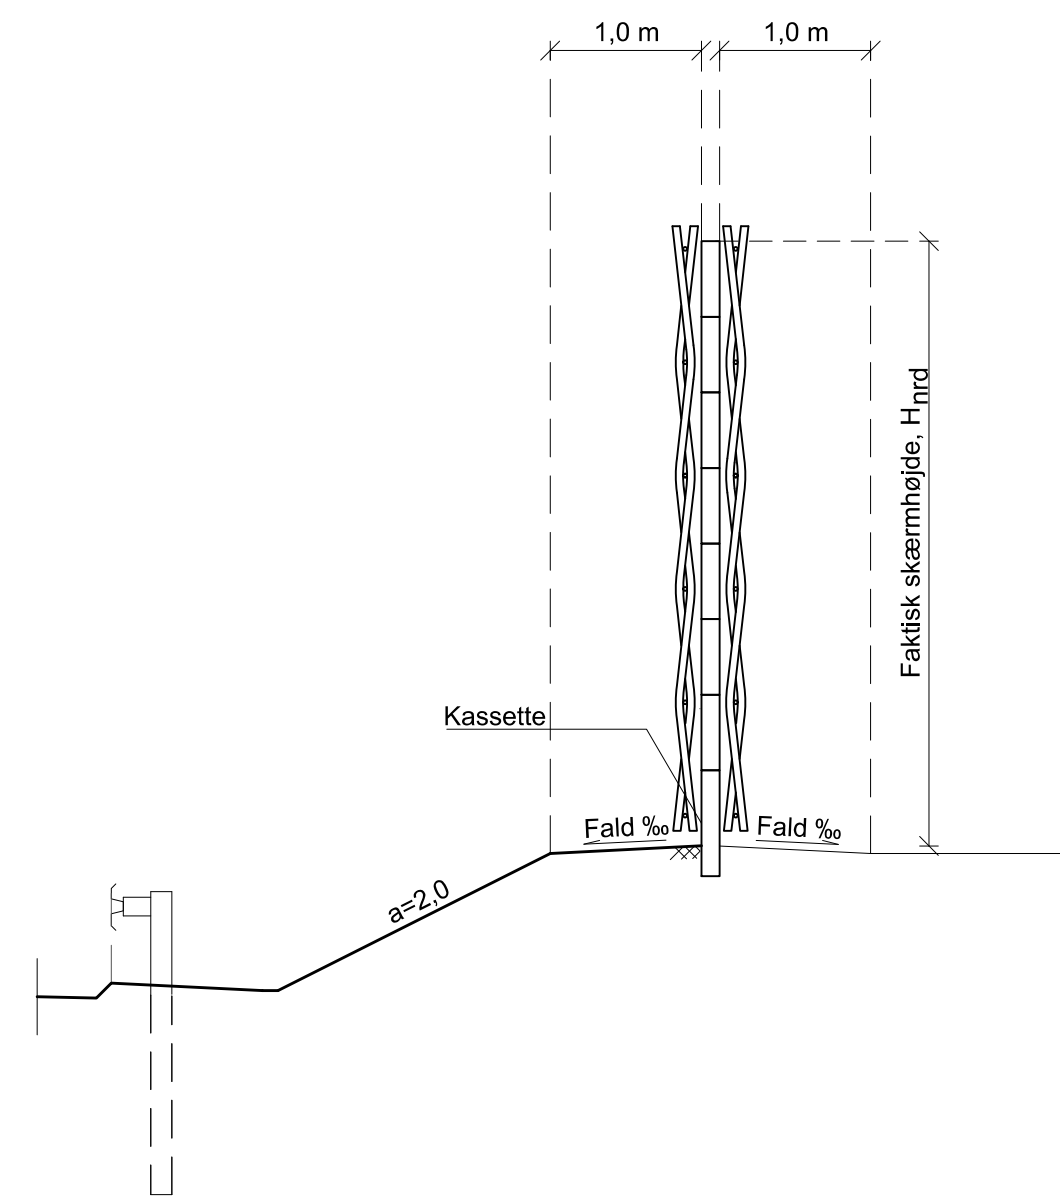

Tværsnit hvor vej ligger i afgravning, 1:50

KOORDINATSYSTEM: DKT3/DVR90

TYPETEGNING					
STØJSKÆRME					
Type 3 - Naturskærm Overordnede geometri- og konstruktionsprincipper Opstalt og tværsnit					
Proj.	AAH	Tegnet	LKM	Kontrol.	CBRU
Godk.	AAH	Dato	27.05.2015	Rev.	
Vejdirektoratet			22056		